

УСЛОВНЫЕ ОБОЗНАЧЕНИЯ

Инженерно-геологическая скважина


| наименование и номер выработки | абсолютная отметка, м |
|--------------------------------|-----------------------|
| 1 | 2 |
| 3 | 4 |
| 5 | 6 |
| 99 | 100 |

Проектируемая автомобильная дорога

© скв. 22003
569.1

Примечание:

1. Система высот – Балтийская 1977г.
2. Сечение рельефа сплошными горизонталями через 1м

| | | | | | | | |
|----------------|-----------------|------|-------|------------------|--|--|------|
| | | | | | 2022-48-П/14-1-ИГИ | | |
| | | | | | Автомобильная дорога № 6 (КОГР "Эльдorado") – вахтовый поселок КОГР "Эльдorado") в Северо-Енисейском районе Красноярского края | | |
| Изм. | Колуч. | Лист | №док. | Подп. | Дата | | |
| Разработал | Литвиненко В.В. | | | <i>[Подпись]</i> | 29.07.2022 | Стация | Лист |
| Проверил | Ангулина И.А. | | | <i>[Подпись]</i> | 29.07.2022 | И | 1 |
| Норм. контр. | Шевченко А.И. | | | <i>[Подпись]</i> | 29.07.2022 | 3 | |
| Директор | Соболев А.В. | | | <i>[Подпись]</i> | 29.07.2022 | | |
| Масштаб 1:2000 | | | | | |  Российская Федерация ООО "ЦЕНТР ИЗЫСКАНИЙ" г. Кемерово | |

Линия совмещения с чертежом Лист 1 Масштаб 1:2000



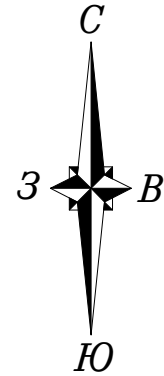


Схема расположения
листов чертежа

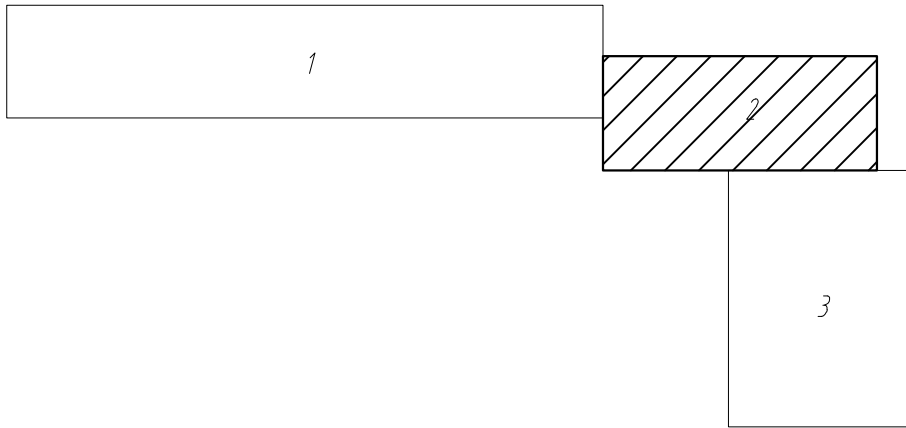


| | |
|----------------|--|
| Согласовано | |
| Взам.инв.Н | |
| Подпись и дата | |
| Инв.Н подл. | |

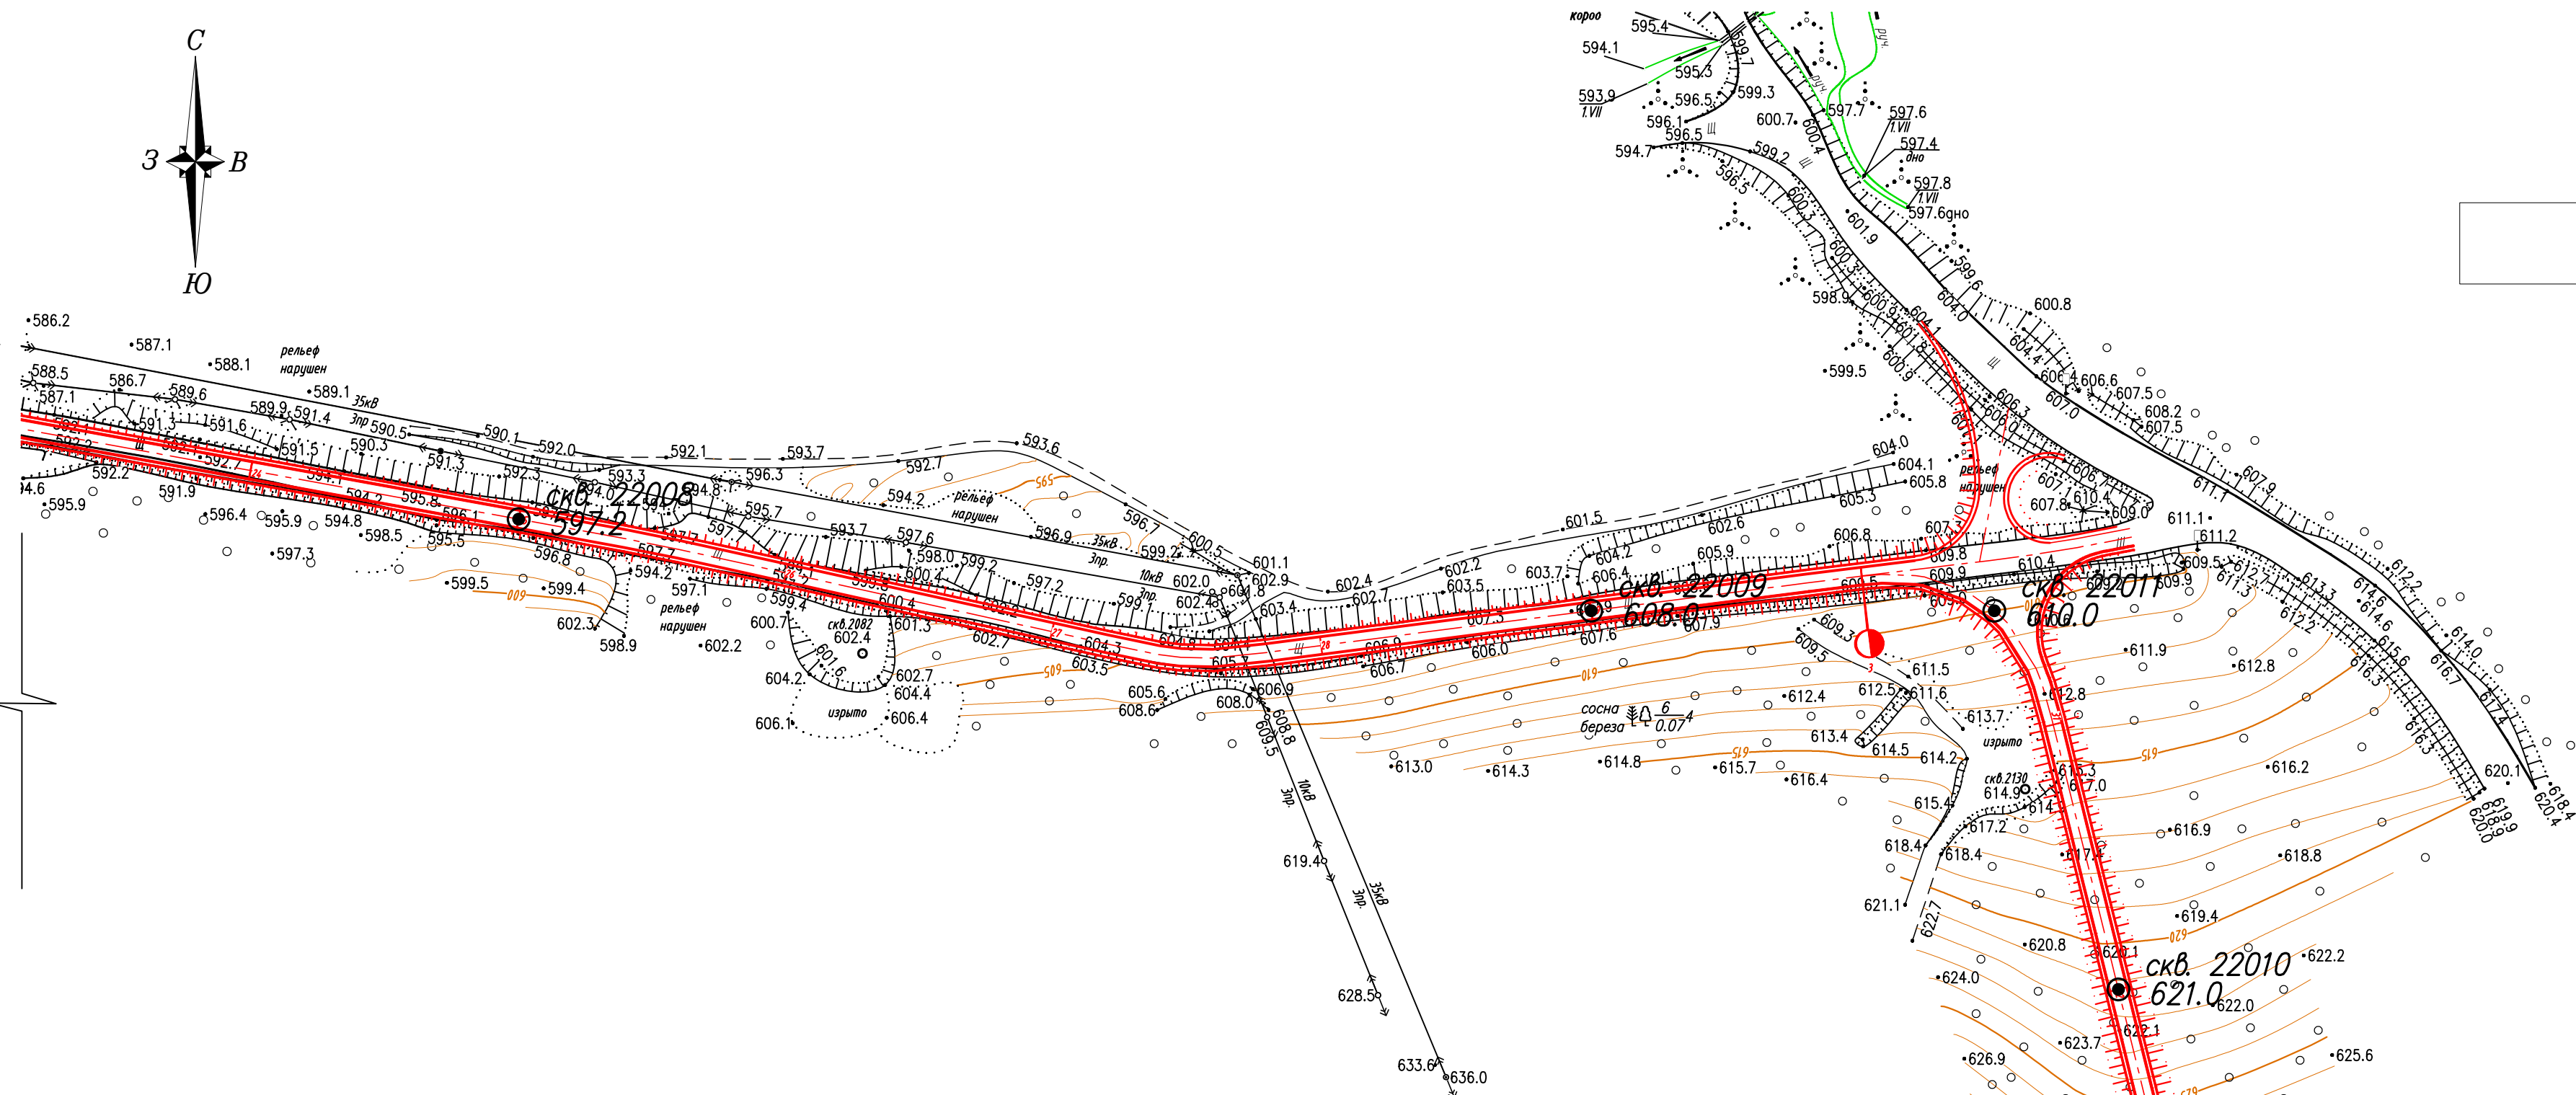

УСЛОВНЫЕ ОБОЗНАЧЕНИЯ

● скв. 22003
569.1

Инженерно-геологическая скважина
наименование и номер выработки
абсолютная отметка, м

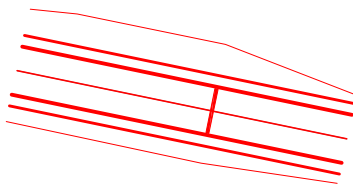






Проектируемая автомобильная дорога

Примечание:

- Система высот – Балтийская 1977г.
- Сечение рельефа сплошными горизонталями через 1м

Линия совмещения с чертежом Лист 3 Масштаб 1:2000

| | | | | | | | | | |
|--------------|-----------------|------|--------|---|------------|---|--|------|--------|
| | | | | | | 2022-48-П/14-1-ИГИ | | | |
| | | | | | | Автомобильная дорога № 6 (КОГР "Эльдорадо" - вахтовый поселок КОГР "Эльдорадо") в Северо-Енисейском районе Красноярского края | | | |
| Изм. | Кол.уч. | Лист | № док. | Подп. | Дата | Карта фактического материала | Стадия | Лист | Листов |
| Разработал | Литвиненко В.В. | | |  | 29.07.2022 | | И | 2 | |
| Проверил | Анжунов И.А. | | |  | 29.07.2022 | | | | |
| Норм. контр. | Шеджунов А.И. | | |  | 29.07.2022 | | | | |
| Директор | Соболев А.В. | | |  | 29.07.2022 | | | | |
| | | | | | | Масштаб 1:2000 |  Российская Федерация ООО "ЦЕНТР ИЗЫСКАНИЙ" г. Кемерово | | |



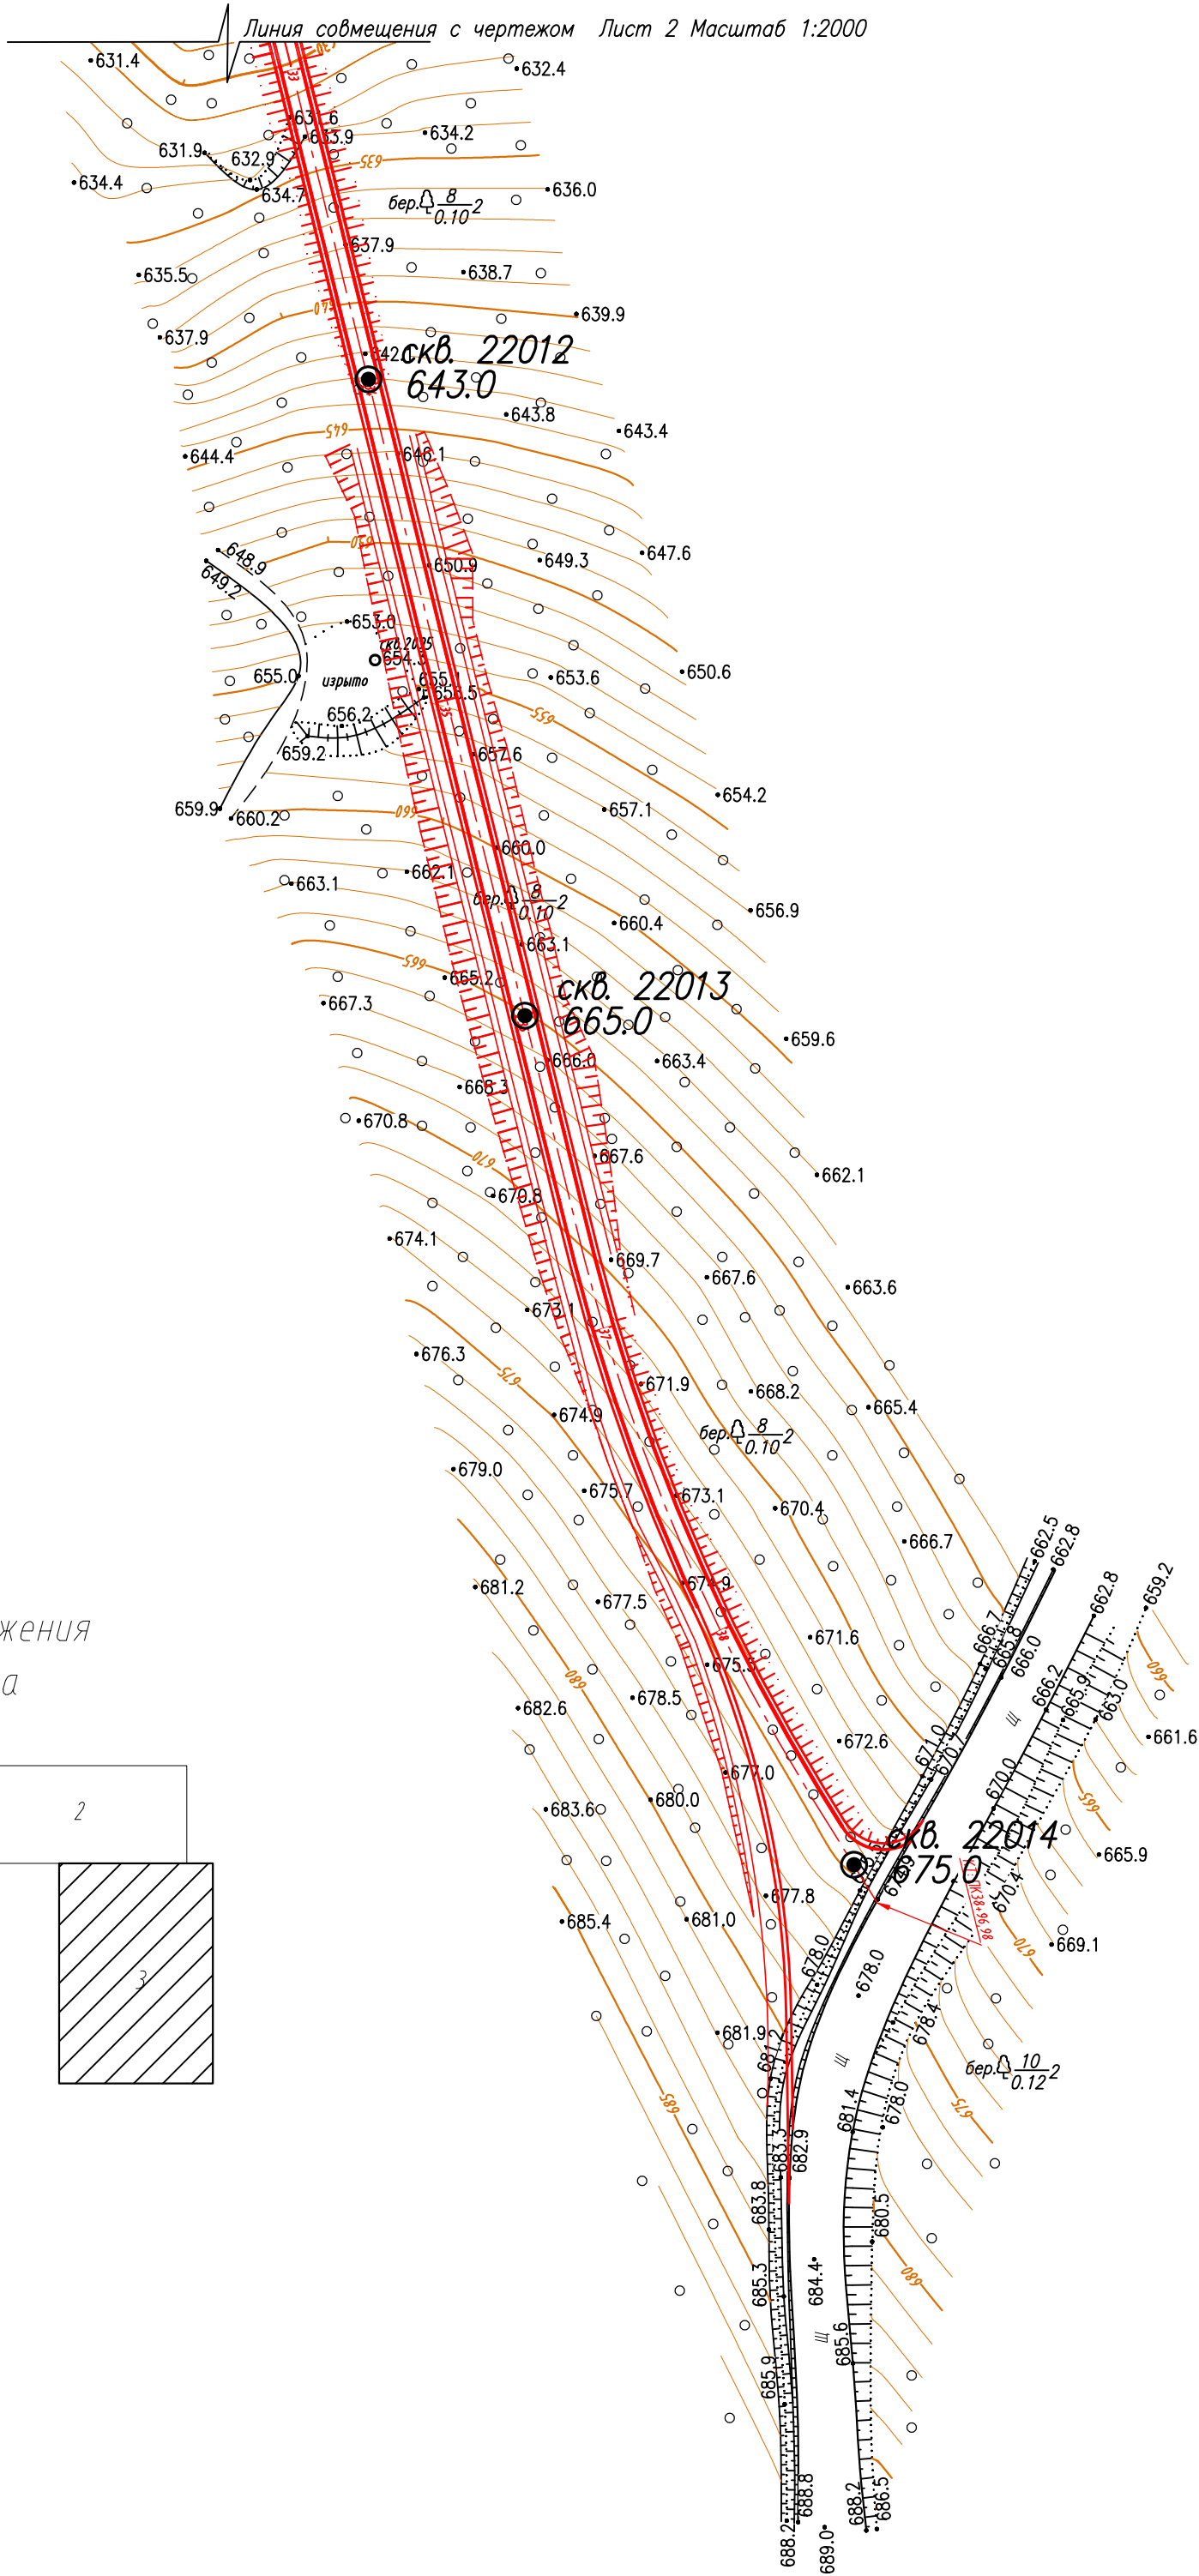



Схема расположения листов чертежа

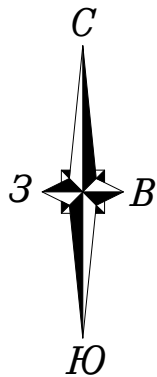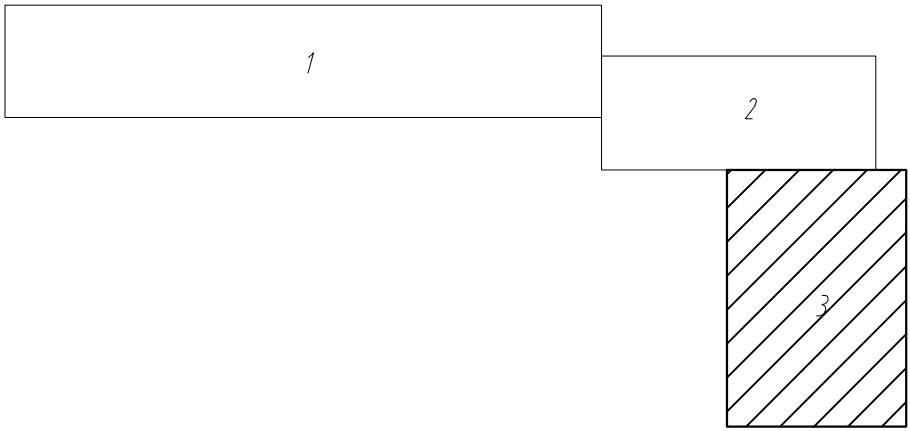

УСЛОВНЫЕ ОБОЗНАЧЕНИЯ

● скв. 22003
569.1

Инженерно-геологическая скважина наименование и номер выработки
абсолютная отметка, м

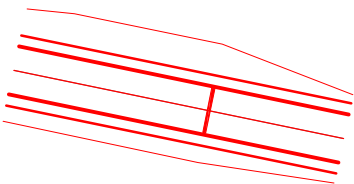

Проектируемая автомобильная дорога

Примечание:

1. Система высот – Балтийская 1977г.
2. Сечение рельефа сплошными горизонталями через 1м

| | |
|----------------|--|
| Согласовано | |
| | |
| Взам.инд.Н | |
| | |
| Подпись и дата | |
| | |
| Инв.Н подл. | |
| | |

| | | | | | | | | | | | | |
|--------------|-----------------|------|--------|-------|------------|---|--|--|--|------|--------|--|
| | | | | | | 2022-48-П/14-1-ИГИ | | | | | | |
| | | | | | | Автомобильная дорога № 6 (КОГР "Эльдорадо" - вахтовый поселок КОГР "Эльдорадо") в Северо-Енисейском районе Красноярского края | | | | | | |
| Изм. | Колуч. | Лист | № док. | Подп. | Дата | Карта фактического материала | | | Стадия | Лист | Листов | |
| Разработал | Литвиненко В.В. | | | | 29.07.2022 | | | | И | 3 | | |
| Проверил | Анжуинов И.А. | | | | 29.07.2022 | | | | | | | |
| Норм. контр. | Шедкунов А.И. | | | | 29.07.2022 | | | | | | | |
| Директор | Соболев А.В. | | | | 29.07.2022 | | | | | | | |
| | | | | | | Масштаб 1:2000 | | | Российская Федерация 000 "ЦЕНТР ИЗЫСКАНИЙ" г. Кемерово | | | |