



ИНФОРМАЦИОННО-ТЕХНИЧЕСКИЙ ЦЕНТР

ЗемЛесПроект

ООО «ИТЦ «ЗемЛесПроект»

ИНН 2466151545, КПП 246301001,
ОГРН 1072466008196,
660036, г. Красноярск, ул. Академгородок, д. 50, стр. 19,
Тел: (391) 205-44-05, E-mail: info@zemles.com

Шифр: 0158-2022

Заказчик: ООО "Соврудник"

ДОКУМЕНТАЦИЯ ПО ПЛАНИРОВКЕ ТЕРРИТОРИИ
для строительства, реконструкции, эксплуатации линейного объекта
«Автомобильная дорога № 6 (КОГР "Эльдорадо" - вахтовый поселок КОГР
"Эльдорадо") в Северо-Енисейском районе Красноярского края»

ПРОЕКТ ПЛАНИРОВКИ ТЕРРИТОРИИ

РАЗДЕЛ 1

Проект планировки территории
Графическая часть

2022 г.



ИНФОРМАЦИОННО-ТЕХНИЧЕСКИЙ ЦЕНТР

ЗемЛесПроект

ООО «ИТЦ «ЗемЛесПроект»

ИНН 2466151545, КПП 246301001,
ОГРН 1072466008196,
660036, г. Красноярск, ул. Академгородок, д. 50, стр. 19,
Тел: (391) 205-44-05, E-mail: info@zemles.com

Шифр: 0158-2022

Заказчик: ООО "Соврудник"

ДОКУМЕНТАЦИЯ ПО ПЛАНИРОВКЕ ТЕРРИТОРИИ
для строительства, реконструкции, эксплуатации линейного объекта
«Автомобильная дорога № 6 (КОГР "Эльдорадо" - вахтовый поселок КОГР
"Эльдорадо") в Северо-Енисейском районе Красноярского края»

ПРОЕКТ ПЛАНИРОВКИ ТЕРРИТОРИИ

РАЗДЕЛ 1

Проект планировки территории
Графическая часть

Исполнительный директор

Панасюк С.В.

г. Красноярск, 2022 г.

СОСТАВ ПРОЕКТА:

Раздел 1. Проект планировки территории. Графическая часть

№№ п/п	Наименование чертежа	Масштаб	№ листа
Основная часть проекта планировки территории			
1	Чертеж границ зон планируемого размещения линейных объектов. Чертеж границ зон планируемого размещения линейных объектов, подлежащих реконструкции в связи с изменением их местоположения	1:2000	

Раздел 2. Положение о размещении линейных объектов

Раздел 3. Материалы по обоснованию проекта планировки территории. Графическая часть.

№№ п/п	Наименование чертежа	Масштаб	№ листа
Материалы по обоснованию проекта планировки территории			
2	Схема расположения элементов планировочной структуры	1:10000	
3	Схема использования территории в период подготовки проекта планировки территории	1:2000	
4	Схема организации улично-дорожной сети и движения транспорта	1:2000	
5	Схема границ зон с особыми условиями использования территорий	1:2000	
6	Схема границ территорий, подверженных риску возникновения чрезвычайных ситуаций природного и техногенного характера (пожар, взрыв, химическое, радиоактивное заражение, затопление, подтопление, оползень, карсты, эрозия и т.д.)	1:2000	
7	Схема конструктивных и планировочных решений	1:2000	

Раздел 4. Материалы по обоснованию проекта планировки территории. Пояснительная записка

Обоснование отсутствия некоторых схем, предусмотренных к отображению

№ п/п	Наименование схемы	Причина отсутствия
1	Чертеж красных линий, совмещенный с чертежом границ зон планируемого размещения линейных объектов	В границах территории, в отношении которой осуществляется подготовка проекта планировки, красные линии (линии, которые обозначают границы территорий общего пользования) отсутствуют.

Электронная версия:

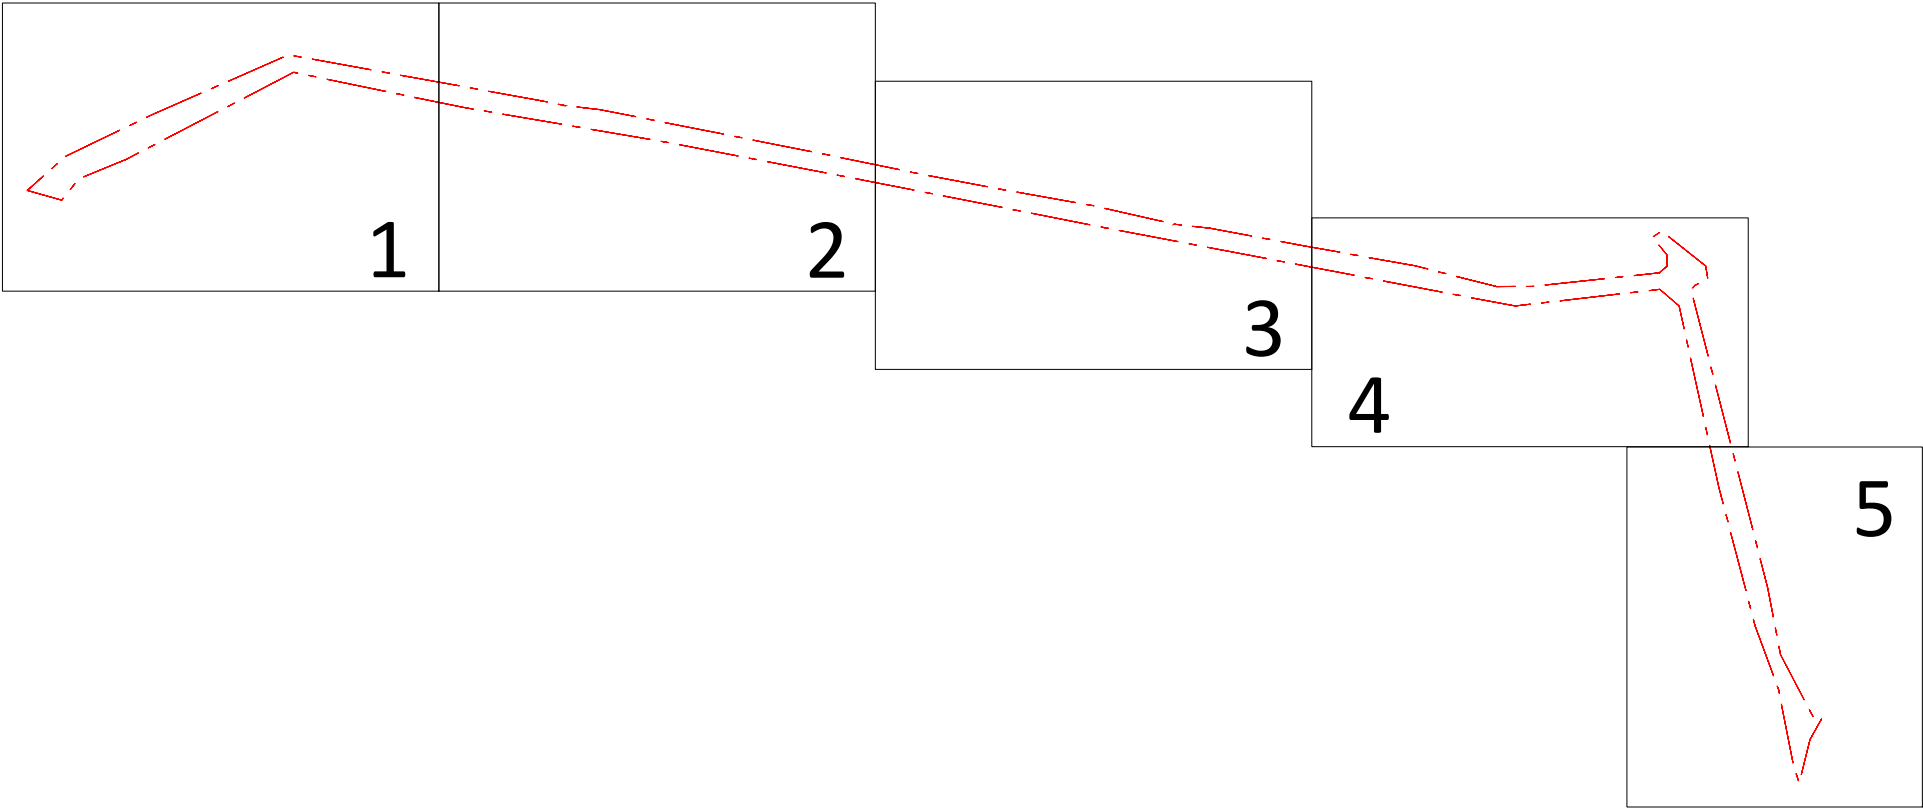
СД-диск – материалы формата JPEG, Microsoft Word, DXF



Подп.							0158-2022			
	Изм.	Коп.уч	Лист	№ док.	Подпись	Дата				
Инв. № подл.		Исп. директор		Панасюк			Состав проекта	Стадия	Лист	Листов
		ГИП		Трофимов				П	1	21
		Инж.землеу		Брюханова				ООО "ИТЦ "ЗемЛесПроект"		
		Инж.картог		Мещеряков						
		Н.Контроль		Еремин						

Проект планировки и межевания территории для размещения линейного объекта

"Автомобильная дорога № 6 (КОГР "Эльдорадо" - вахтовый поселок КОГР "Эльдорадо")
в Северо-Енисейском районе Красноярского края"

Схема расположения листов

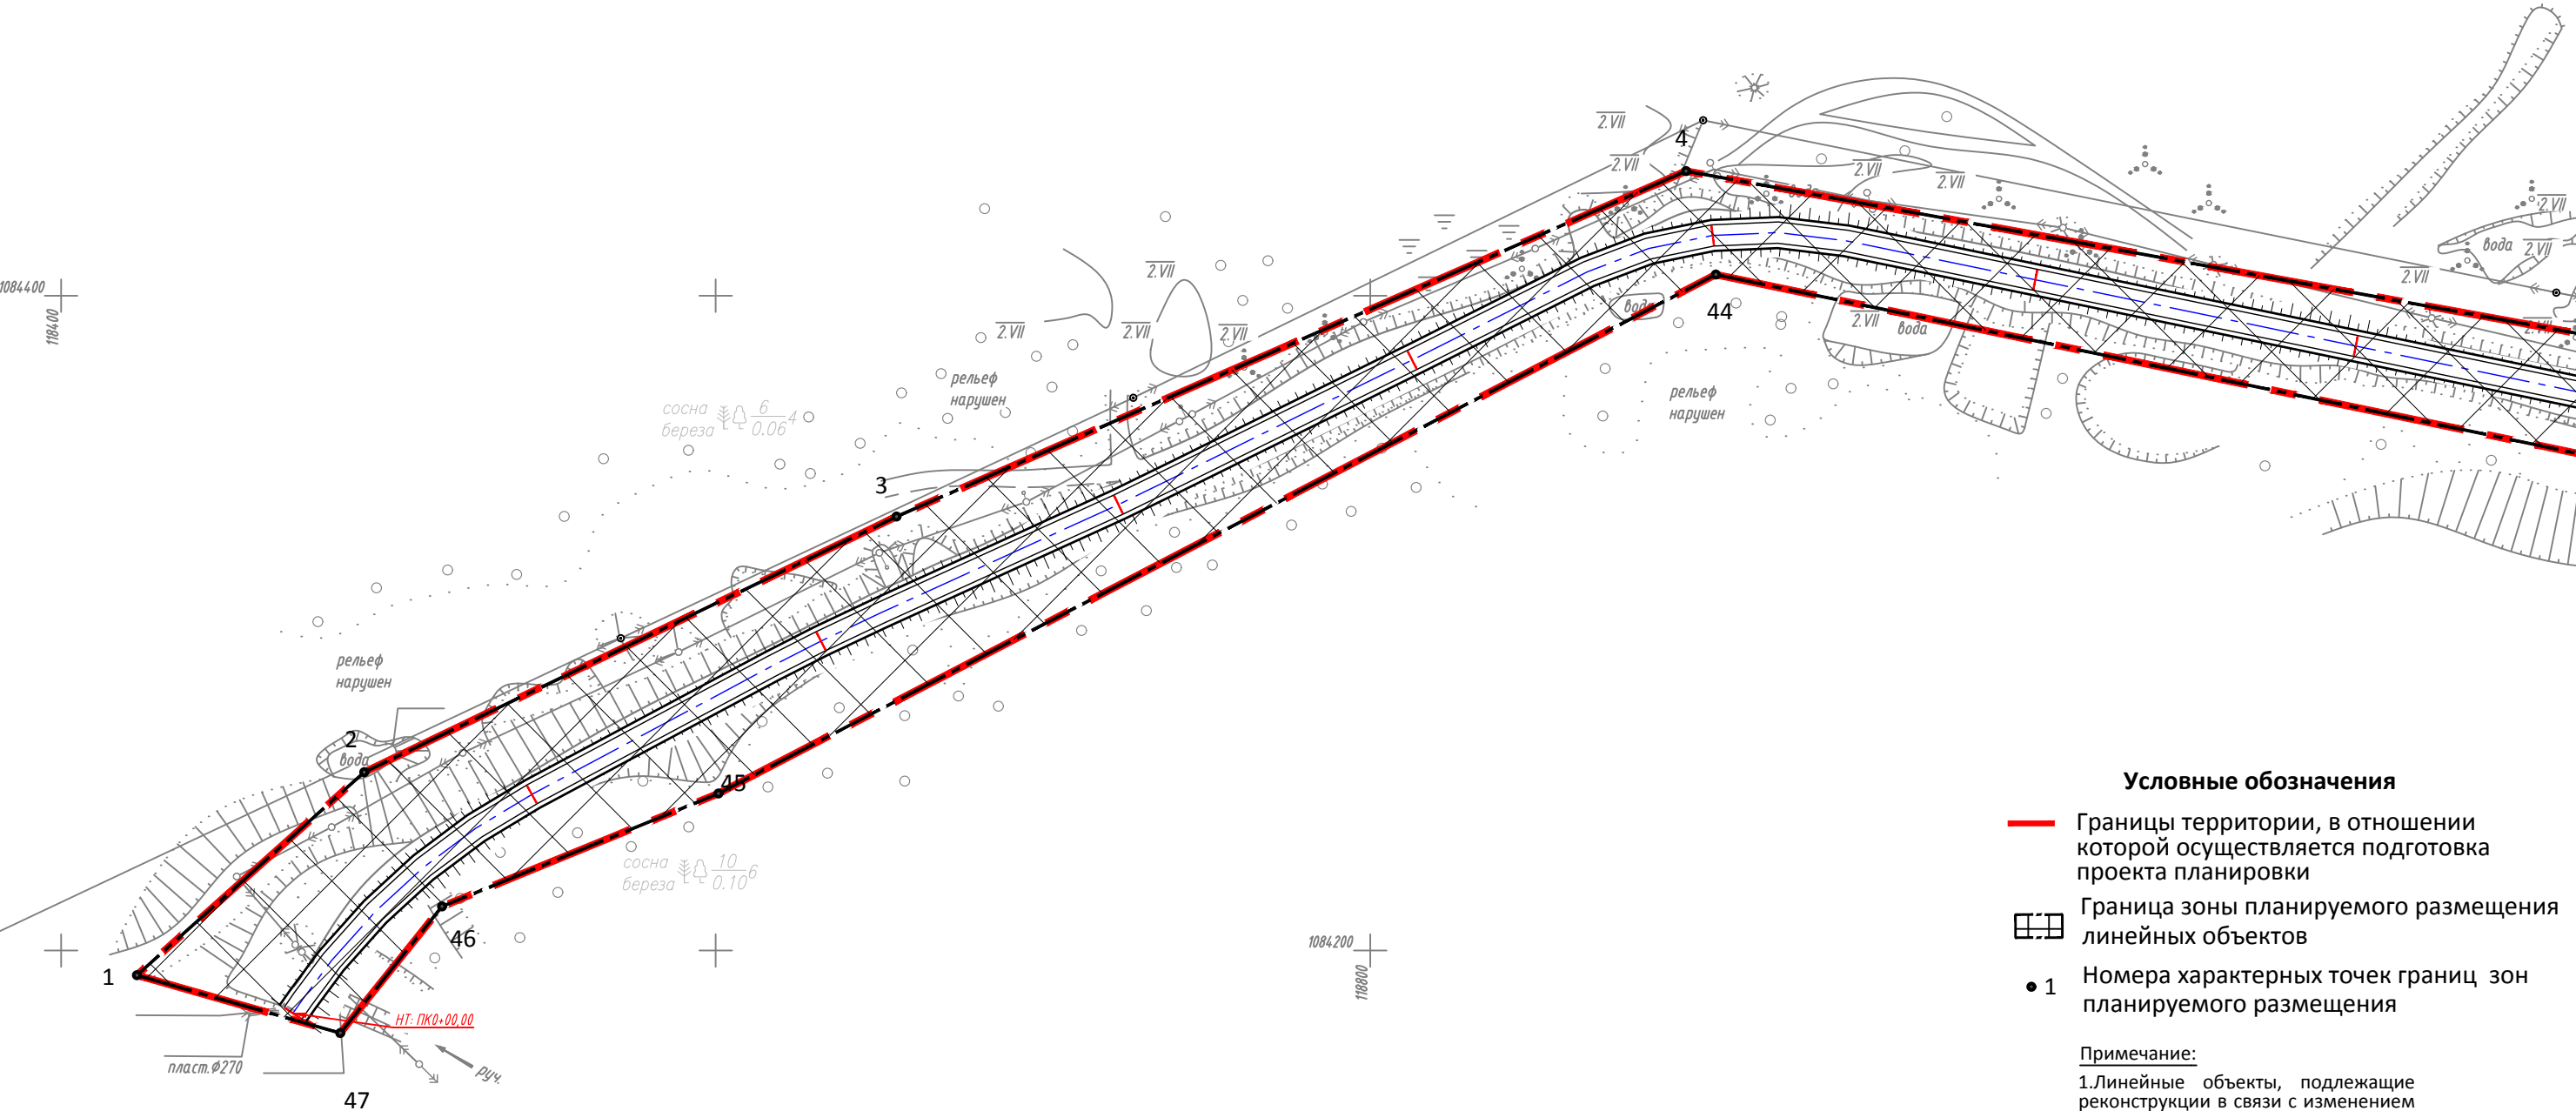


						ШИФР: 0158-2022			
						Красноярский край, Северо-Енисейский район			
Изм.	Кол.уч.	Лист	N док.	Подпись	Дата				
Исп. директор	Панасюк С.В.				11.22	Автомобильная дорога № 6 (КОГР "Эльдорадо" - вахтовый поселок КОГР "Эльдорадо") в Северо-Енисейском районе Красноярского края	Стадия	Лист	Листов
ГИП	Трофимов Д.В.				11.22		ПП	1	1
Инж.землеустр	Брюханова А.Н.				11.22				
Инж.картограф	Мещеряков М.С.				11.22				
						Схема расположения листов	ООО "ИТЦ "ЗемЛесПроект"		
Н.контр.	Еремин М.А				11.22				

Проект планировки и межевания территории для размещения линейного объекта

"Погрузочно-разгрузочный терминал ООО «Уральская транспортная компания на ст. Абалаково"

Чертеж границ зон планируемого размещения линейных объектов. Чертеж границ зон планируемого размещения линейных объектов, подлежащих реконструкции в связи с изменением их местоположения М 1:2 000



Условные обозначения

- Границы территории, в отношении которой осуществляется подготовка проекта планировки
- Граница зоны планируемого размещения линейных объектов
- Номера характерных точек границ зон планируемого размещения

Примечание:

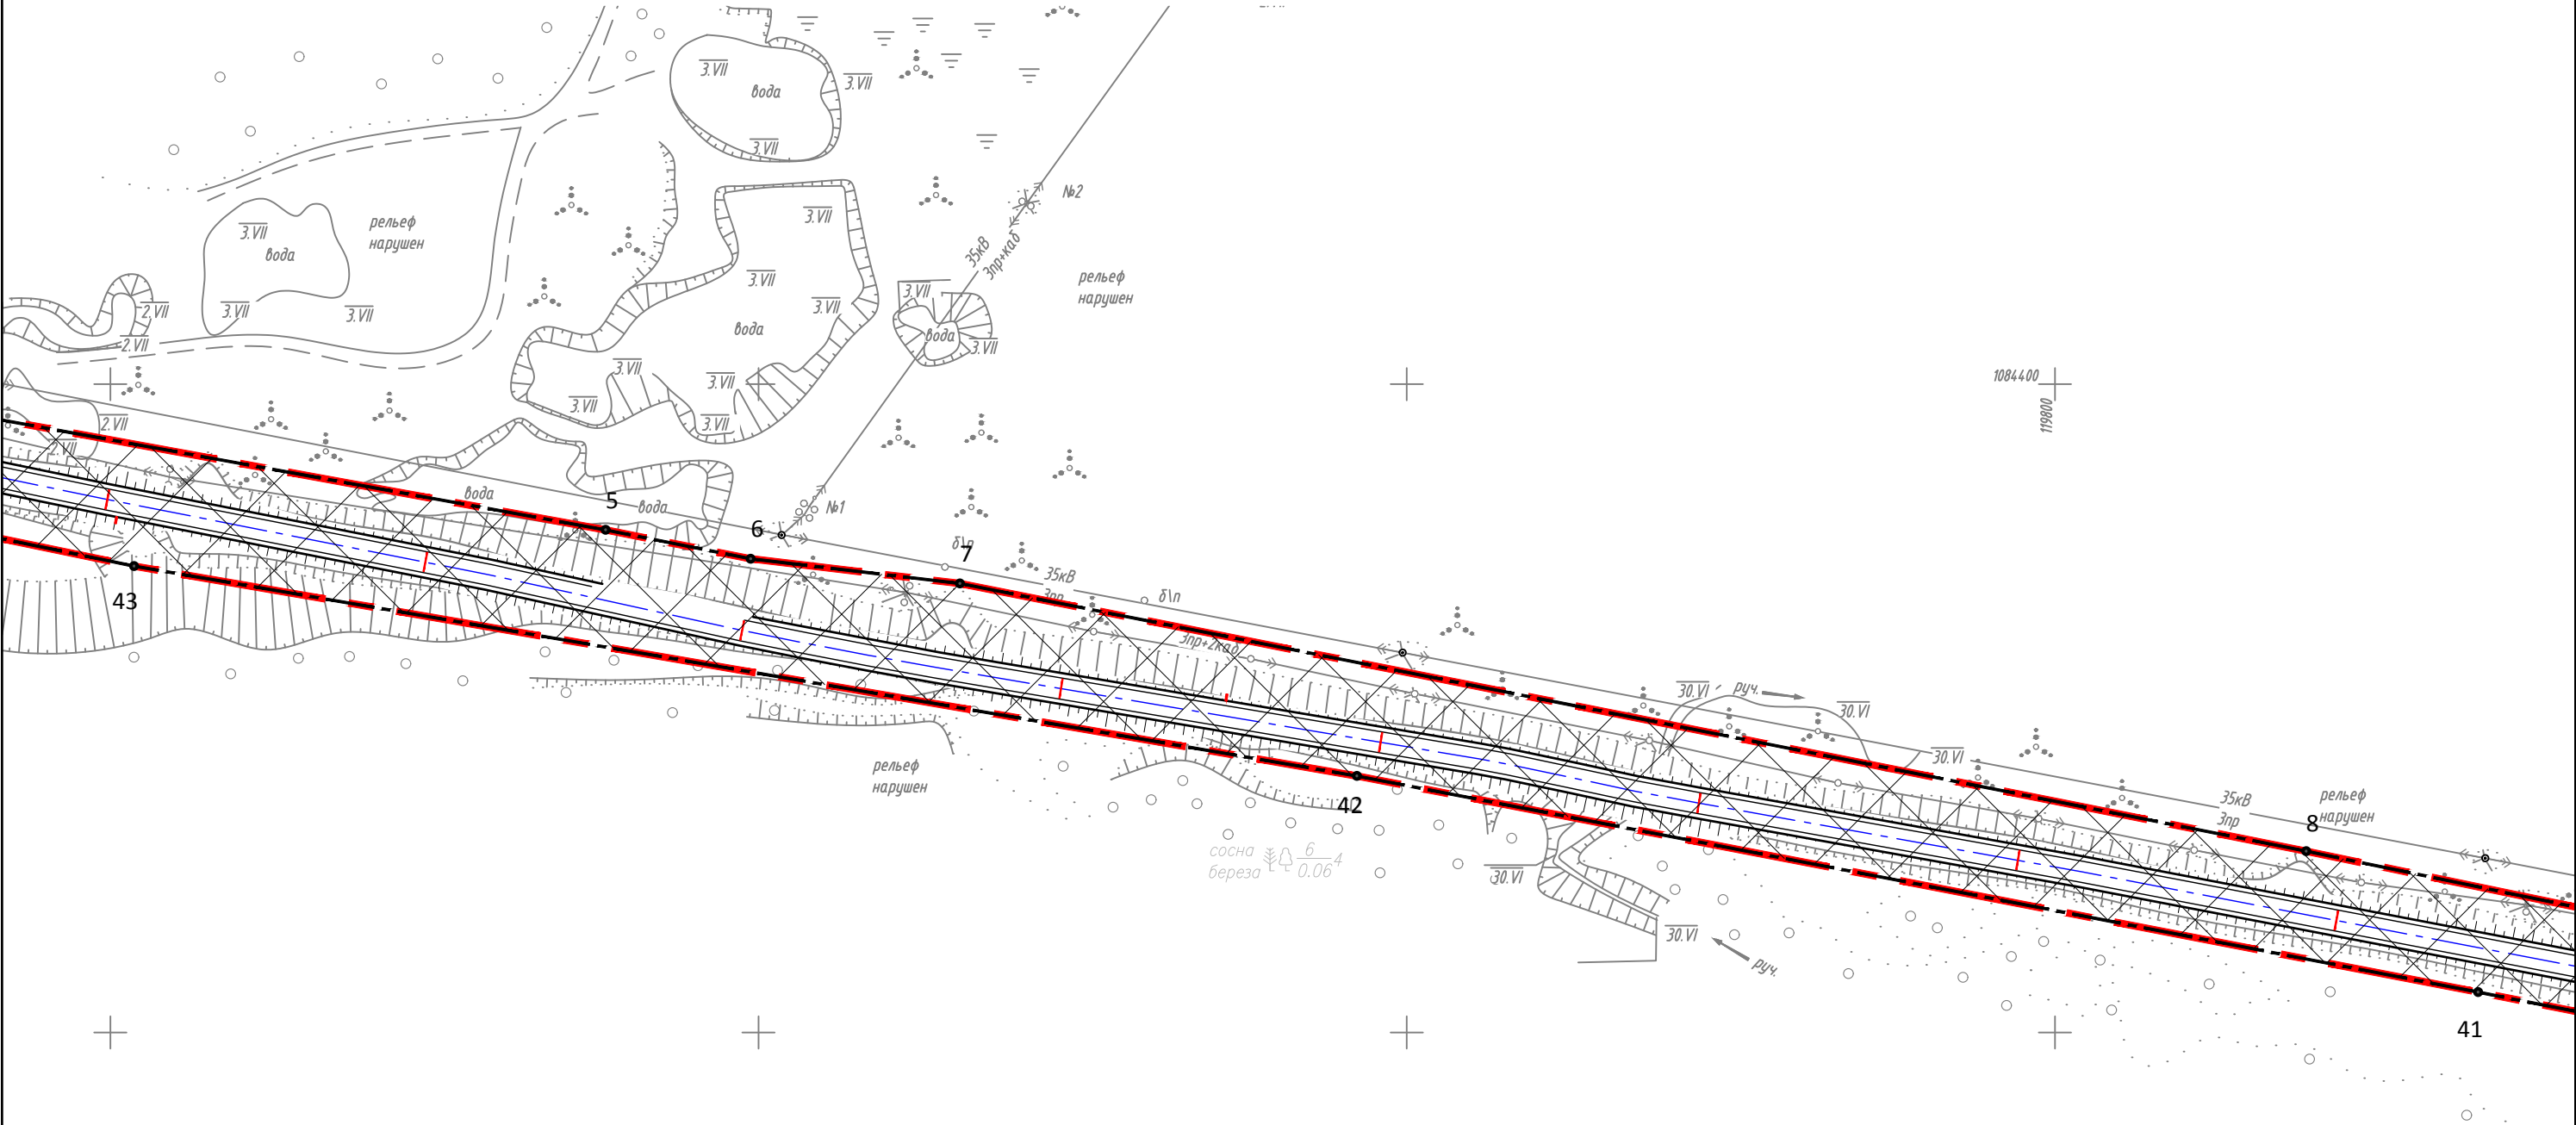
1.Линейные объекты, подлежащие реконструкции в связи с изменением их местоположения отсутствуют.



						ШИФР: 0158-2022		
						Красноярский край, Северо-Енисейский район		
Изм.	Кол.уч.	Лист	N док.	Подпись	Дата	Автомобильная дорога № 6 (КОГР "Эльдорадо" - вахтовый поселок КОГР "Эльдорадо") в Северо-Енисейском районе Красноярского края	Стадия	Лист
Исп. директор		Панасюк С.В.			11.22		ПП	1
ГИП		Трофимов Д.В.			11.22			5
Инж.землеустр		Брюханова А.Н.			11.22			
Инж.картограф		Мещеряков М.С.			11.22			
Н.контр.		Еремин М.А.			11.22	Чертеж границ зон планируемого размещения линейных объектов. Чертеж границ зон планируемого размещения линейных объектов, подлежащих реконструкции в связи с изменением их местоположения М 1:2000	ООО "ИТЦ "ЗемЛесПроект"	

Проект планировки и межевания территории для размещения линейного объекта

"Погрузочно-разгрузочный терминал ООО «Уральская транспортная компания на ст. Абалаково"

Чертеж границ зон планируемого размещения линейных объектов. Чертеж границ зон планируемого размещения линейных объектов, подлежащих реконструкции в связи с изменением их местоположения М 1:2 000

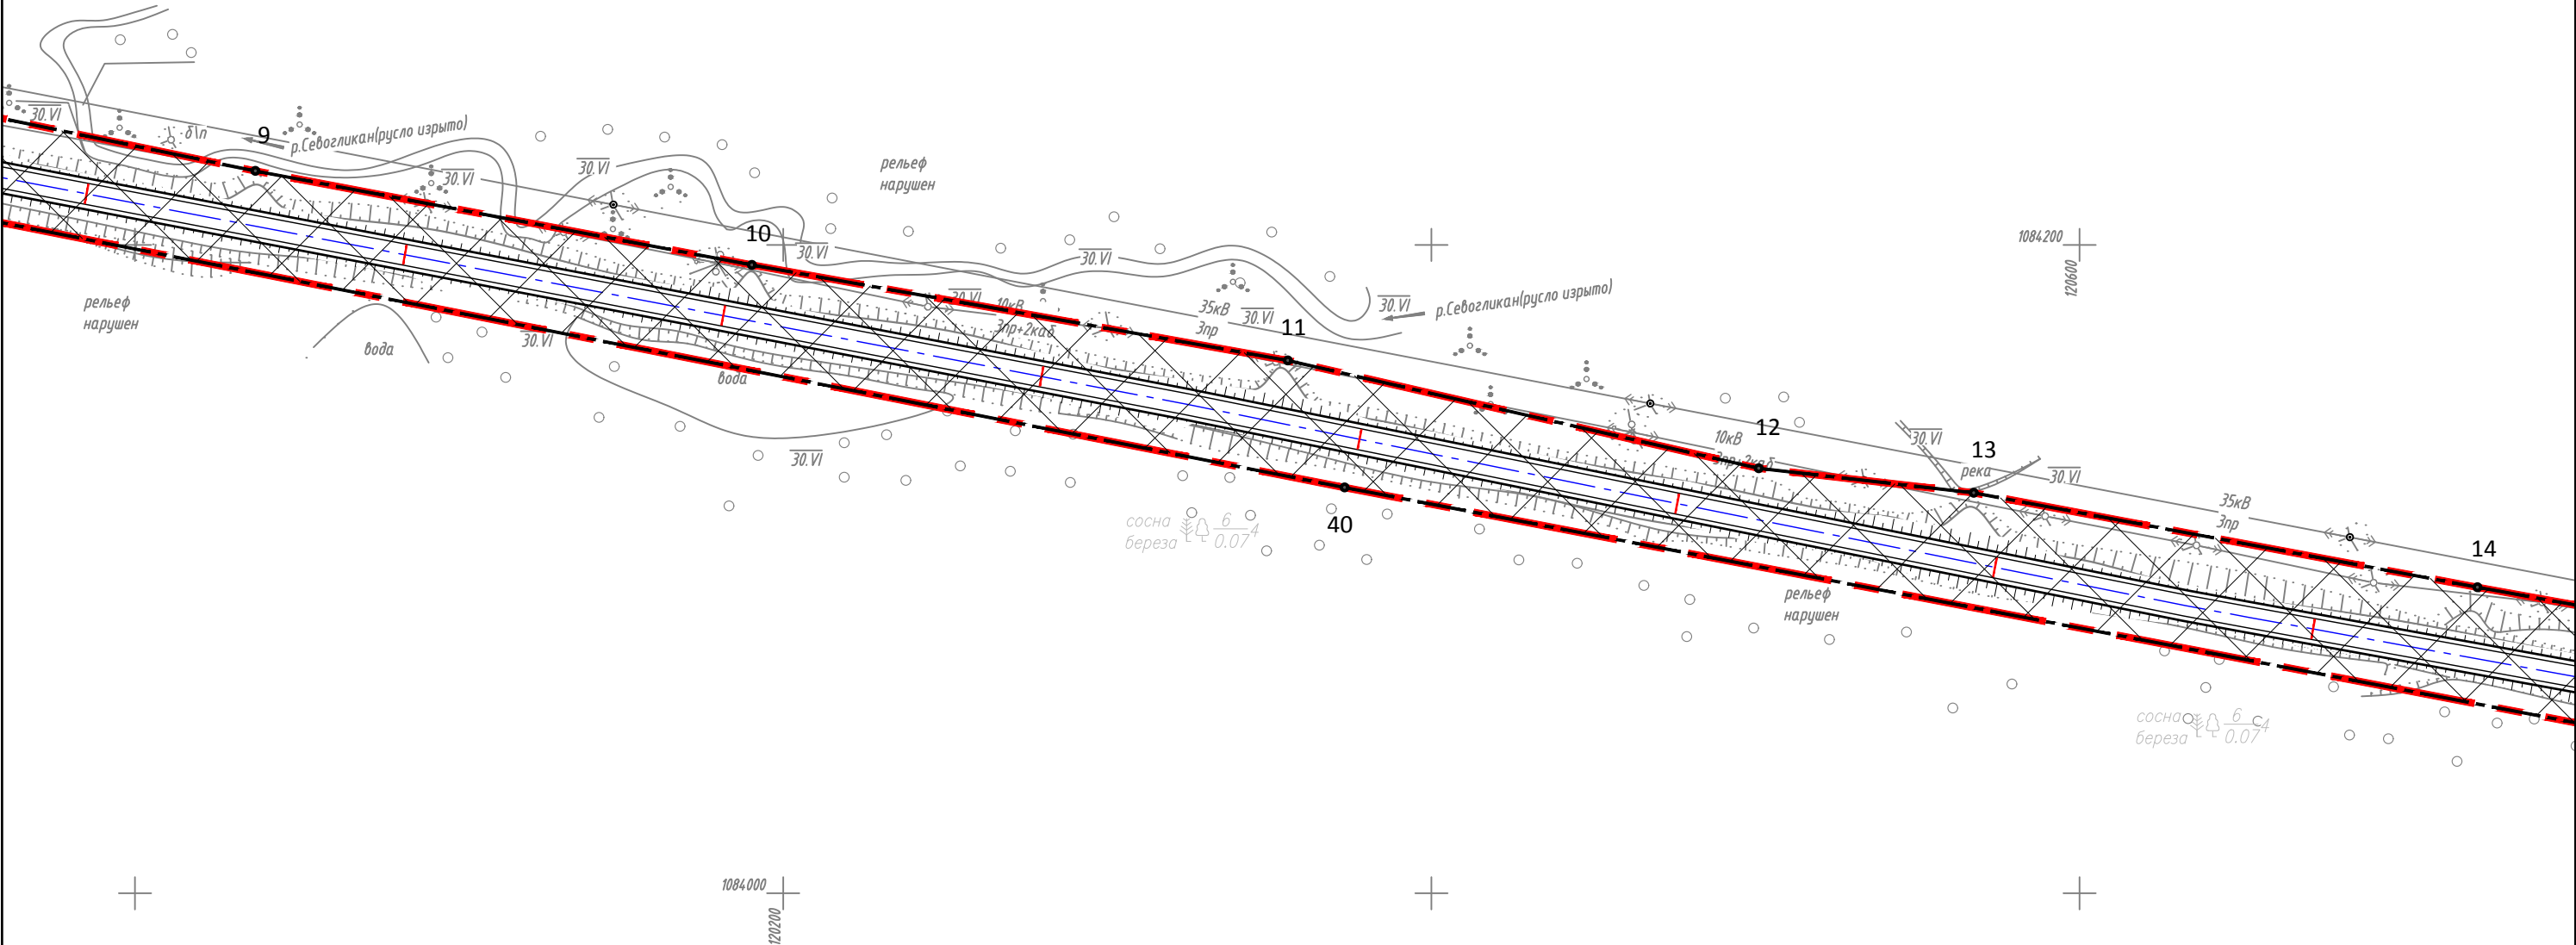




						ШИФР: 0158-2022			
						Красноярский край, Северо-Енисейский район			
Изм.	Кол.уч.	Лист	№ док.	Подпись	Дата				
Исп. директор	Панасюк С.В.		11.22	Автомобильная дорога № 6 (КОГР "Эльдорадо" - вахтовый поселок КОГР "Эльдорадо") в Северо-Енисейском районе Красноярского края	Стадия	Лист	Листов		
ГИП	Трофимов Д.В.		11.22						
Инж.землеустр	Брюханова А.Н.		11.22						
Инж.картограф	Мещеряков М.С.		11.22	Чертеж границ зон планируемого размещения линейных объектов. Чертеж границ зон планируемого размещения линейных объектов, подлежащих реконструкции в связи с изменением их местоположения М 1:2000	ООО "ИТЦ "ЗемЛесПроект"				
Н.контр.	Еремин М.А		11.22						

Проект планировки и межевания территории для размещения линейного объекта

"Погрузочно-разгрузочный терминал ООО «Уральская транспортная компания на ст. Абалаково"

Чертеж границ зон планируемого размещения линейных объектов. Чертеж границ зон планируемого размещения линейных объектов, подлежащих реконструкции в связи с изменением их местоположения М 1:2 000

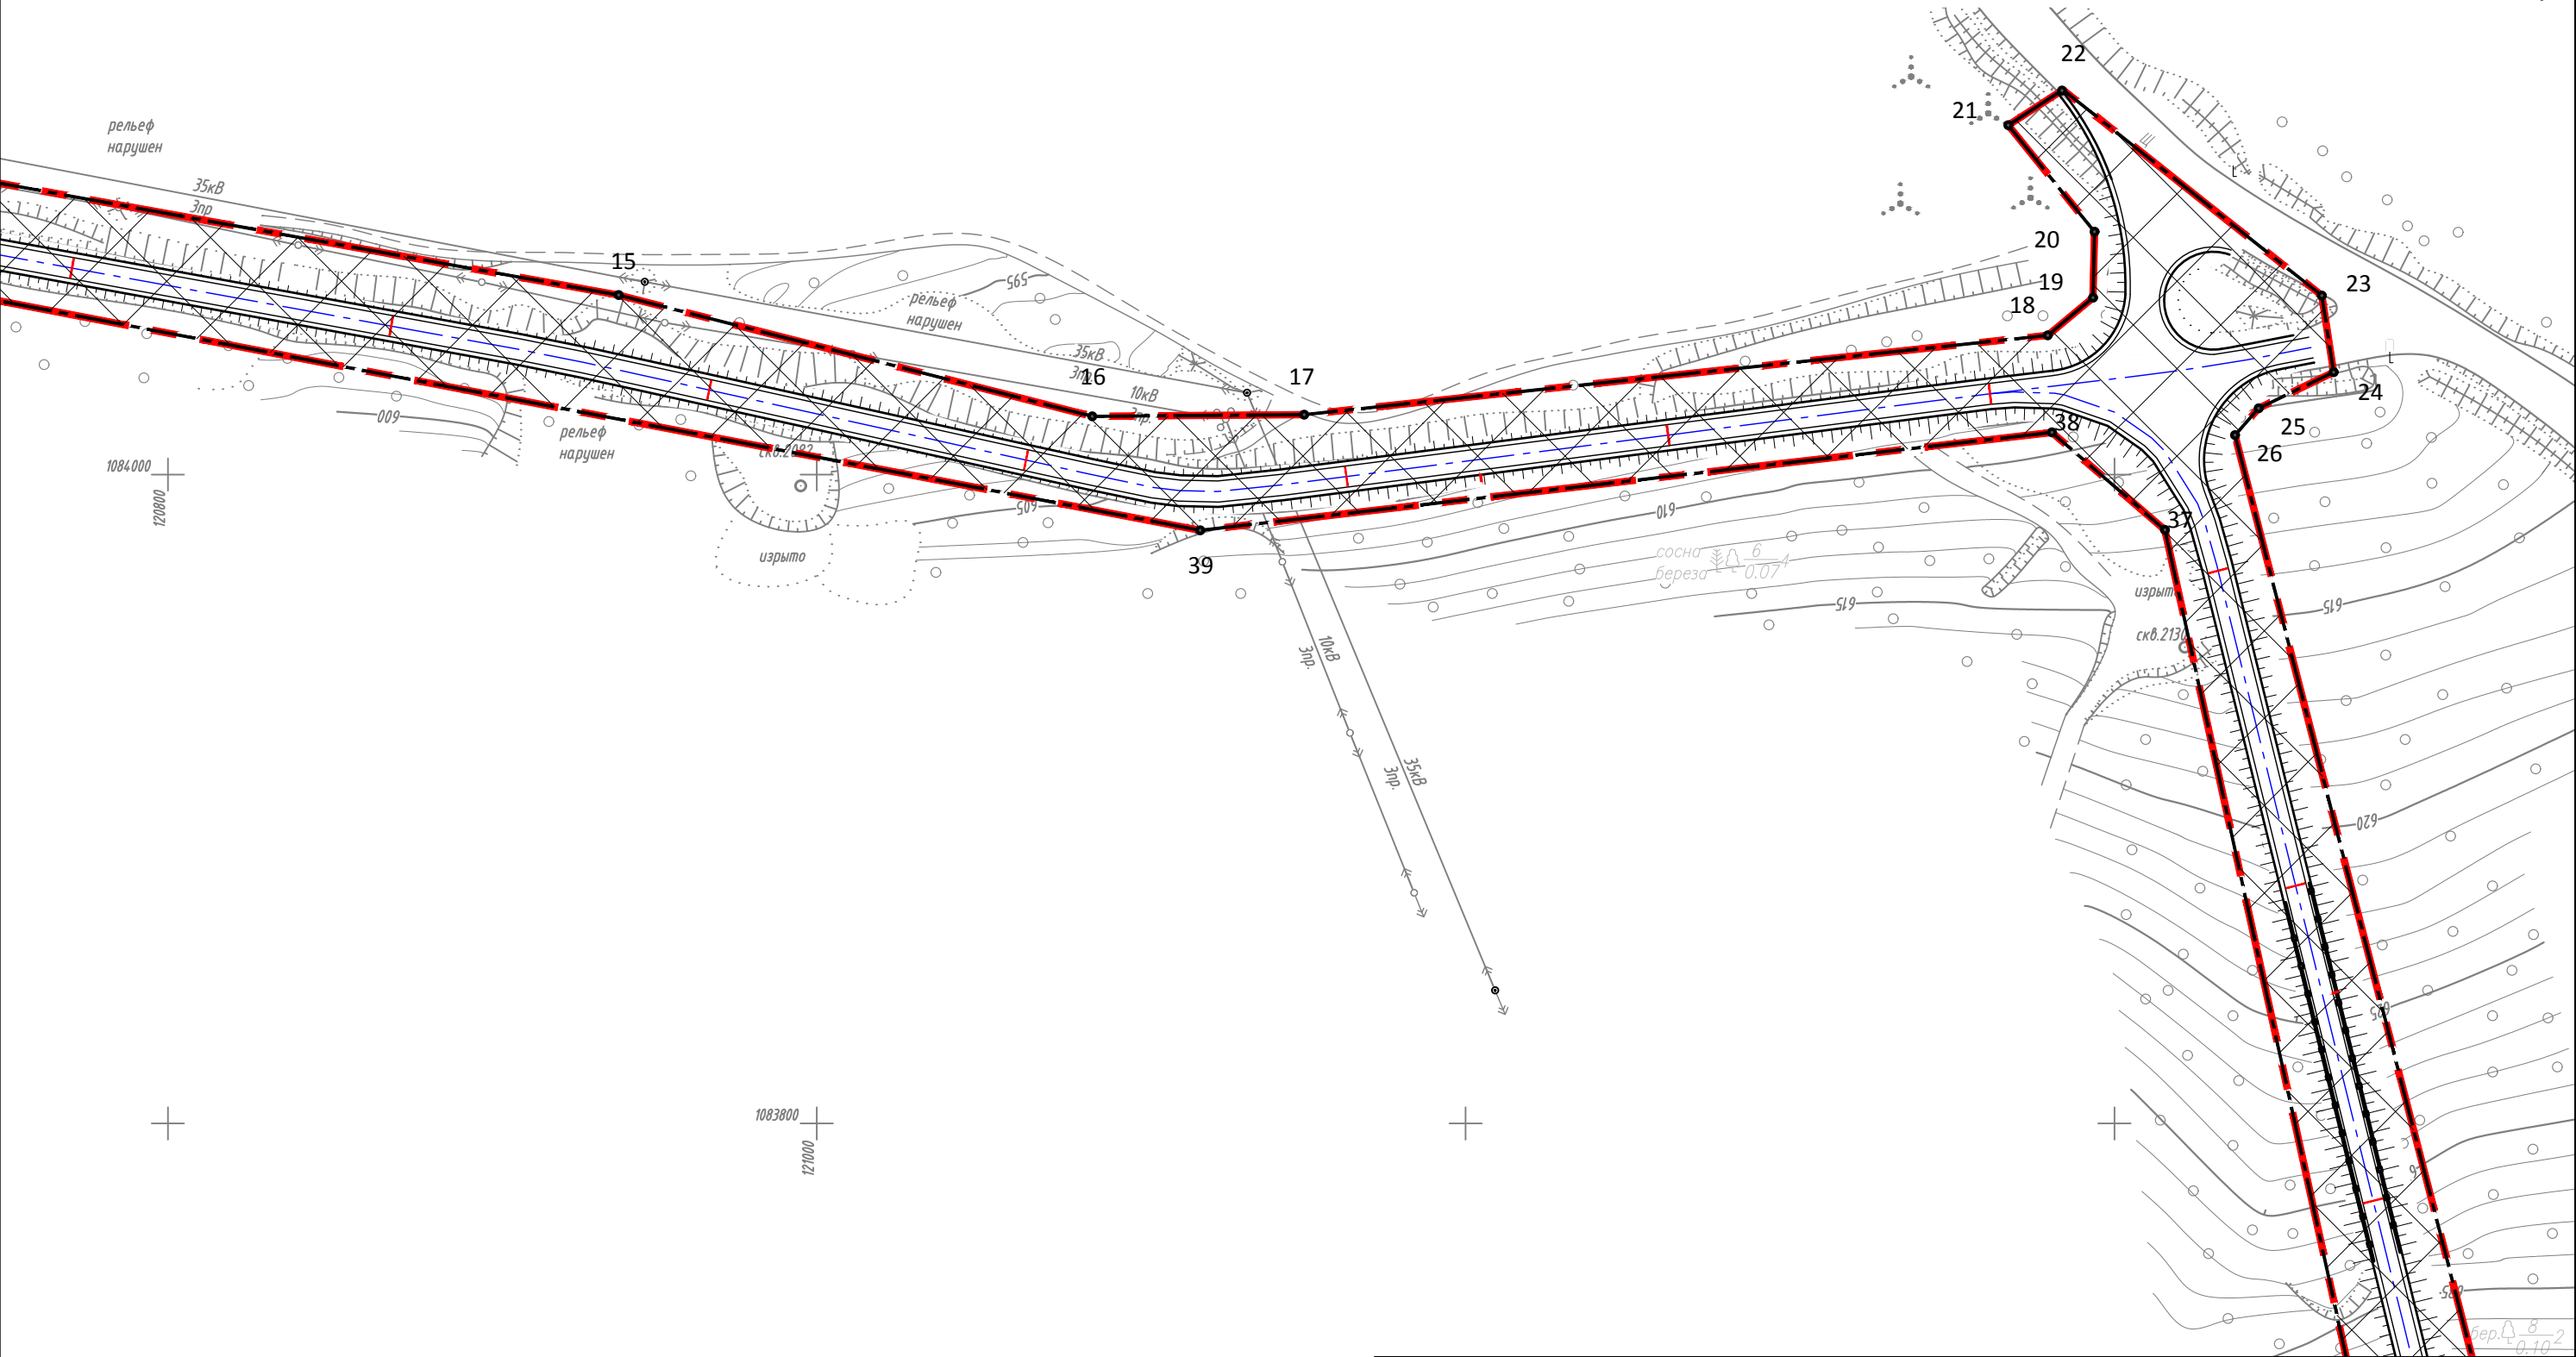




						ШИФР: 0158-2022			
						Красноярский край, Северо-Енисейский район			
Изм.	Кол.уч.	Лист	N док.	Подпись	Дата				
Исп. директор	Панасюк С.В.			11.22	Автомобильная дорога № 6 (КОГР "Эльдорадо" - вахтовый поселок КОГР "Эльдорадо") в Северо-Енисейском районе Красноярского края	Стадия	Лист	Листов	
ГИП	Трофимов Д.В.			11.22		ПП	3	5	
Инж.землеустр	Брюханова А.Н.			11.22					
Инж.картограф	Мещеряков М.С.			11.22					
					Чертеж границ зон планируемого размещения линейных объектов. Чертеж границ зон планируемого размещения линейных объектов, подлежащих реконструкции в связи с изменением их местоположения М 1:2000	ООО "ИТЦ "ЗемЛесПроект"			
Н.контр.	Еремин М.А			11.22					

Проект планировки и межевания территории для размещения линейного объекта

"Погрузочно-разгрузочный терминал ООО «Уральская транспортная компания на ст. Абалаково"

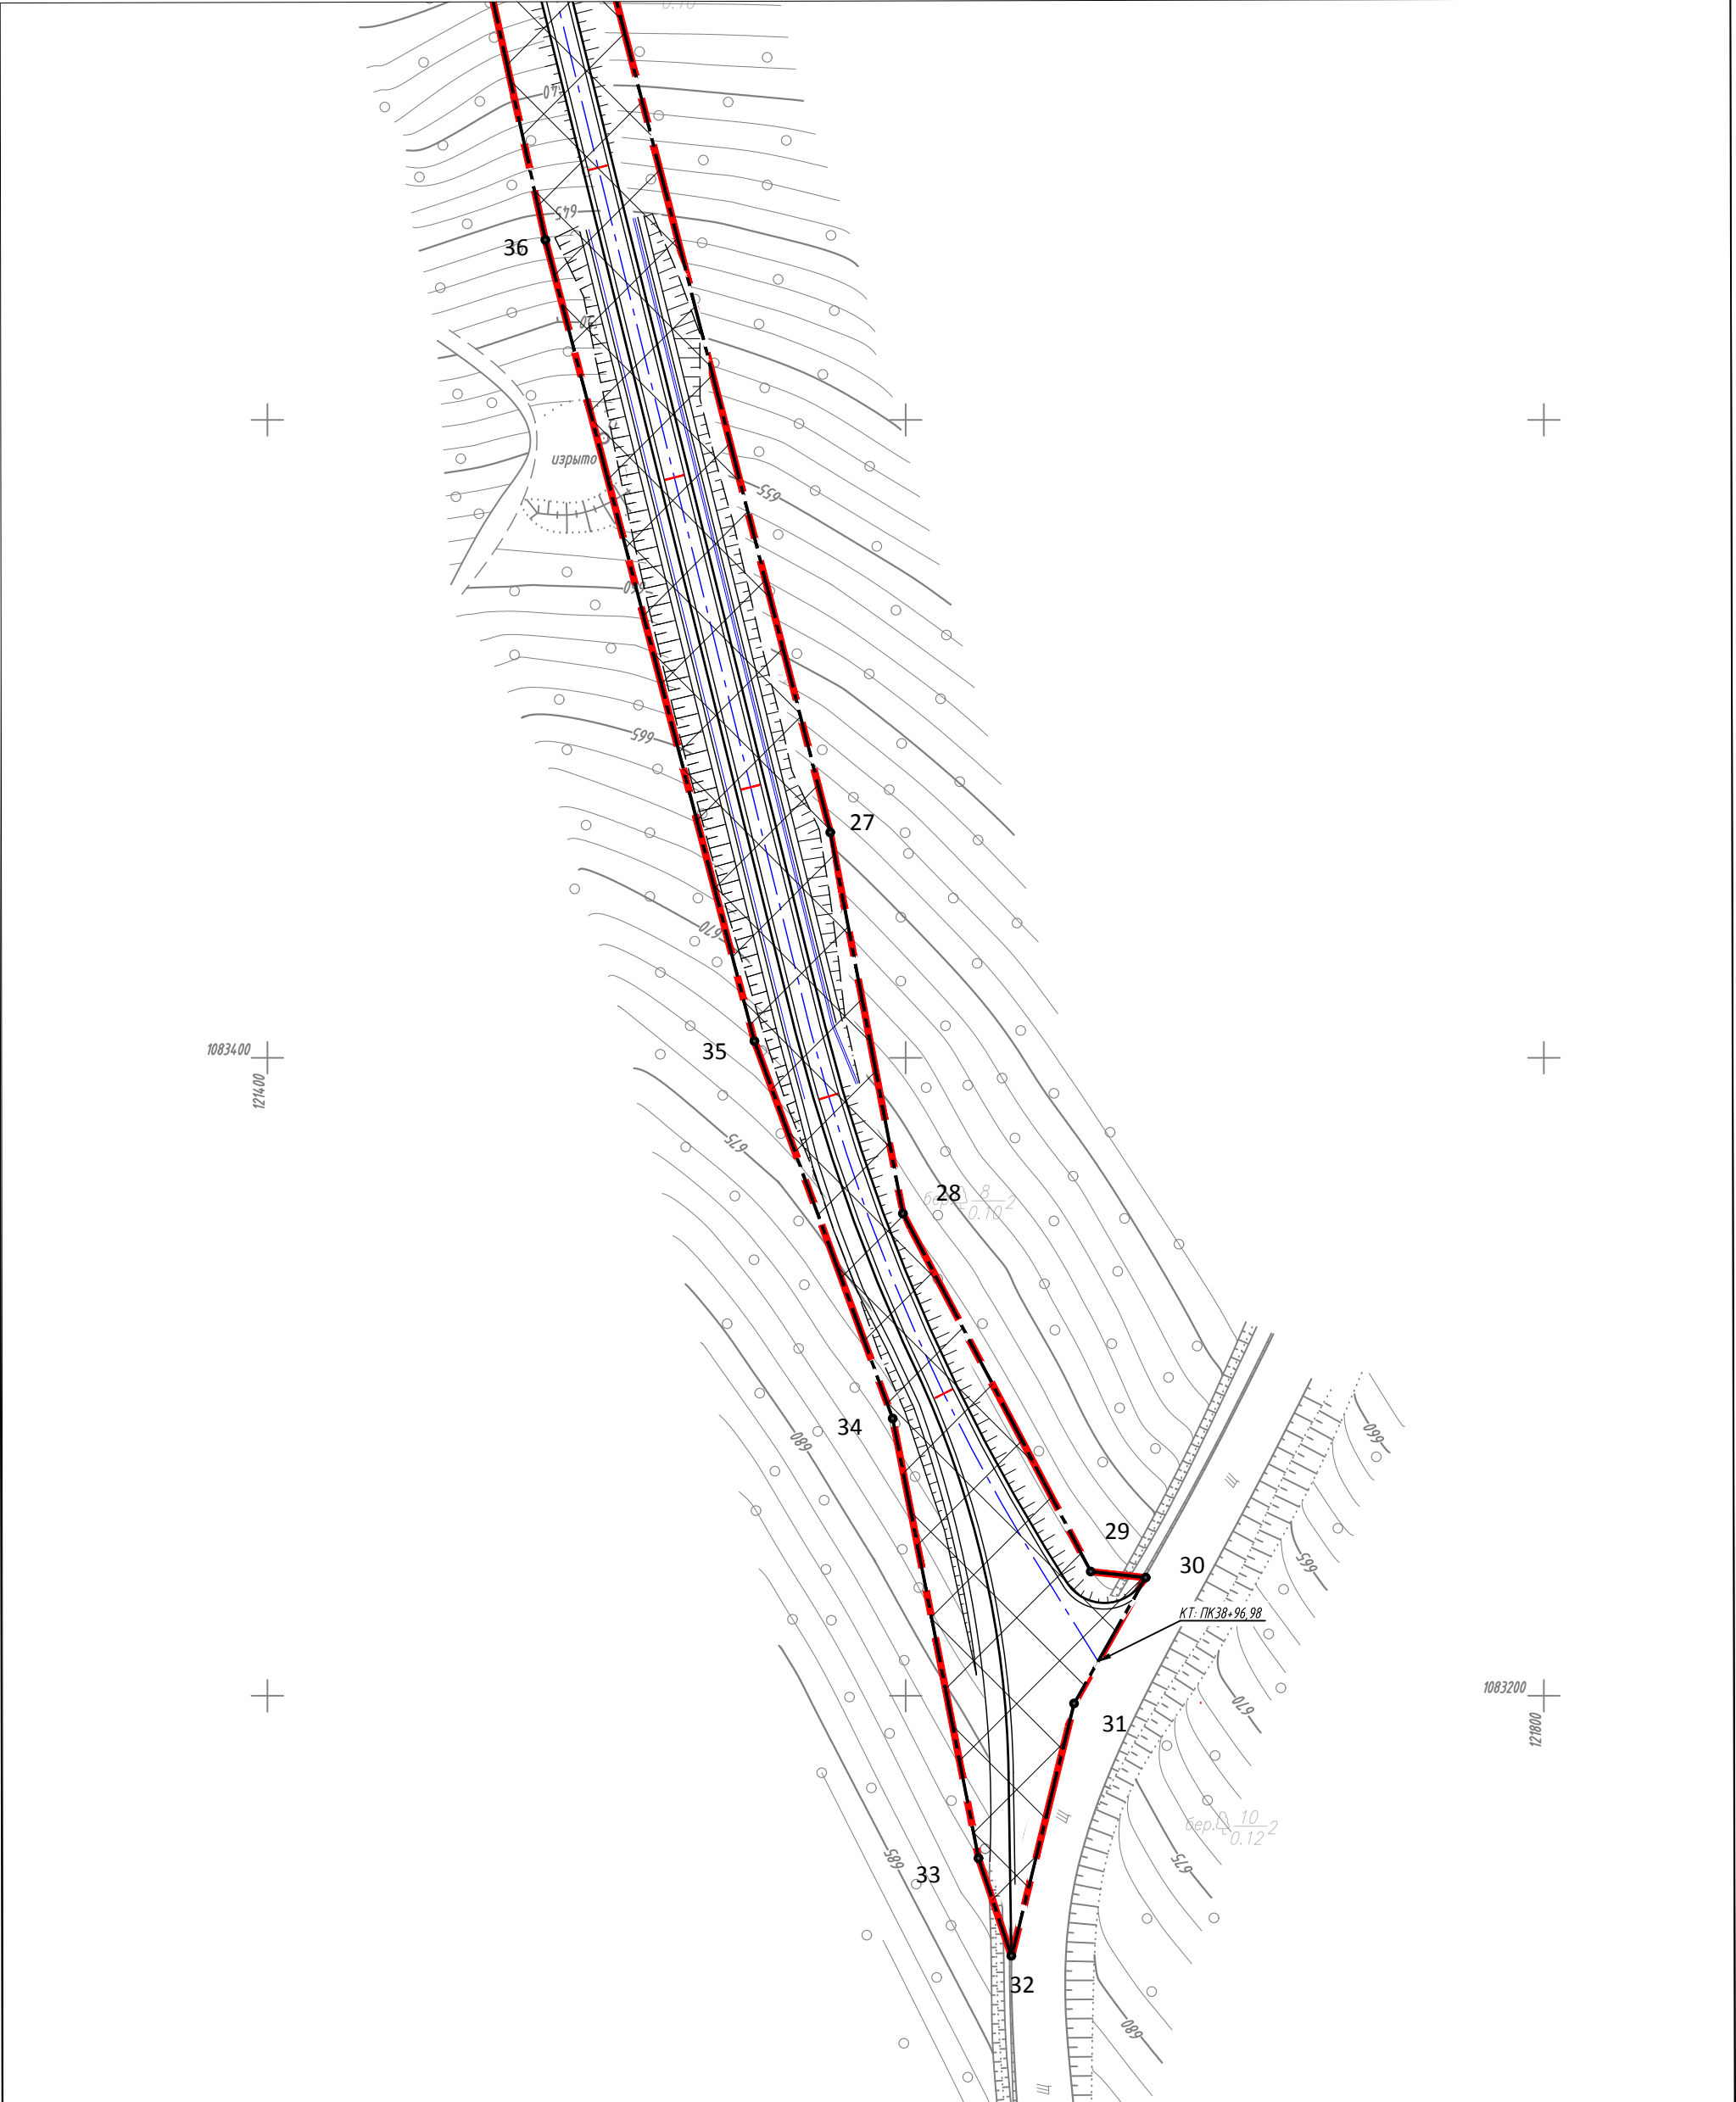
Чертеж границ зон планируемого размещения линейных объектов. Чертеж границ зон планируемого размещения линейных объектов, подлежащих реконструкции в связи с изменением их местоположения М 1:2 000



						ШИФР: 0158-2022			
						Красноярский край, Северо-Енисейский район			
Изм.	Кол.уч.	Лист	N док.	Подпись	Дата				
Исп. директор	Панасюк С.В.		11.22			Автомобильная дорога № 6 (КОГР "Эльдорадо" - вахтовый поселок КОГР "Эльдорадо") в Северо-Енисейском районе Красноярского края	Стадия	Лист	Листов
ГИП	Трофимов Д.В.		11.22				ПП	4	5
Инж.землеустр	Брюханова А.Н.		11.22						
Инж.картограф	Мещеряков М.С.		11.22			Чертеж границ зон планируемого размещения линейных объектов. Чертеж границ зон планируемого размещения линейных объектов, подлежащих реконструкции в связи с изменением их местоположения М 1:2000	ООО "ИТЦ "ЗемЛесПроект"		
Н.контр.	Еремин М.А		11.22						

Проект планировки и межевания территории для размещения линейного объекта
"Погрузочно-разгрузочный терминал ООО «Уральская транспортная компания на ст. Абалаково»

Чертеж границ зон планируемого размещения линейных объектов. Чертеж границ зон планируемого размещения линейных объектов, подлежащих реконструкции в связи с изменением их местоположения М 1:2 000



						ШИФР: 0158-2022			
						Красноярский край, Северо-Енисейский район			
Изм.	Кол.уч	Лист	N док.	Подпись	Дата				
Исп. директор		Панасюк С.В.			11.22	Автомобильная дорога № 6 (КОГР "Эльдорадо" - вахтовый поселок КОГР "Эльдорадо") в Северо-Енисейском районе Красноярского края	Стадия	Лист	Листов
ГИП		Трофимов Д.В.			11.22		ПП	5	5
Инж.землеустр.		Брюханова А.Н.			11.22				
Инж.картограф		Мещеряков М.С.			11.22	Чертеж границ зон планируемого размещения линейных объектов. Чертеж границ зон планируемого размещения линейных объектов, подлежащих реконструкции в связи с изменением их местоположения М 1:2000	ООО "ИТЦ "ЗемЛесПроект"		
Н.контр.		Еремин М.А			11.22				