



ИНФОРМАЦИОННО-ТЕХНИЧЕСКИЙ ЦЕНТР

ЗемЛесПроект

ООО «ИТЦ «ЗемЛесПроект»

ИНН 2466151545, КПП 246301001,
ОГРН 1072466008196,
660036, г. Красноярск, ул. Академгородок, д. 50, стр. 19,
Тел: (391) 205-44-05, E-mail: info@zemles.com

Шифр: 0158-2022

Заказчик: ООО "Соврудник"

ДОКУМЕНТАЦИЯ ПО ПЛАНИРОВКЕ ТЕРРИТОРИИ
для строительства, реконструкции, эксплуатации линейного объекта
«Автомобильная дорога № 6 (КОГР "Эльдорадо" - вахтовый поселок
КОГР "Эльдорадо") в Северо-Енисейском районе Красноярского края»

ПРОЕКТ МЕЖЕВАНИЯ ТЕРРИТОРИИ

РАЗДЕЛ 1

Проект межевания территории
Графическая часть

2022 г.



ИНФОРМАЦИОННО-ТЕХНИЧЕСКИЙ ЦЕНТР

ЗемЛесПроект

ООО «ИТЦ «ЗемЛесПроект»

ИНН 2466151545, КПП 246301001,
ОГРН 1072466008196,
660036, г. Красноярск, ул. Академгородок, д. 50, стр. 19,
Тел: (391) 205-44-05, E-mail: info@zemles.com

Шифр: 0158-2022

Заказчик: ООО "Соврудник"

ДОКУМЕНТАЦИЯ ПО ПЛАНИРОВКЕ ТЕРРИТОРИИ
для строительства, реконструкции, эксплуатации линейного объекта
«Автомобильная дорога № 6 (КОГР "Эльдорадо" - вахтовый поселок КОГР
"Эльдорадо") в Северо-Енисейском районе Красноярского края»

ПРОЕКТ МЕЖЕВАНИЯ ТЕРРИТОРИИ

РАЗДЕЛ 1

Проект межевания территории
Графическая часть

Исполнительный директор

Панасюк С.В.

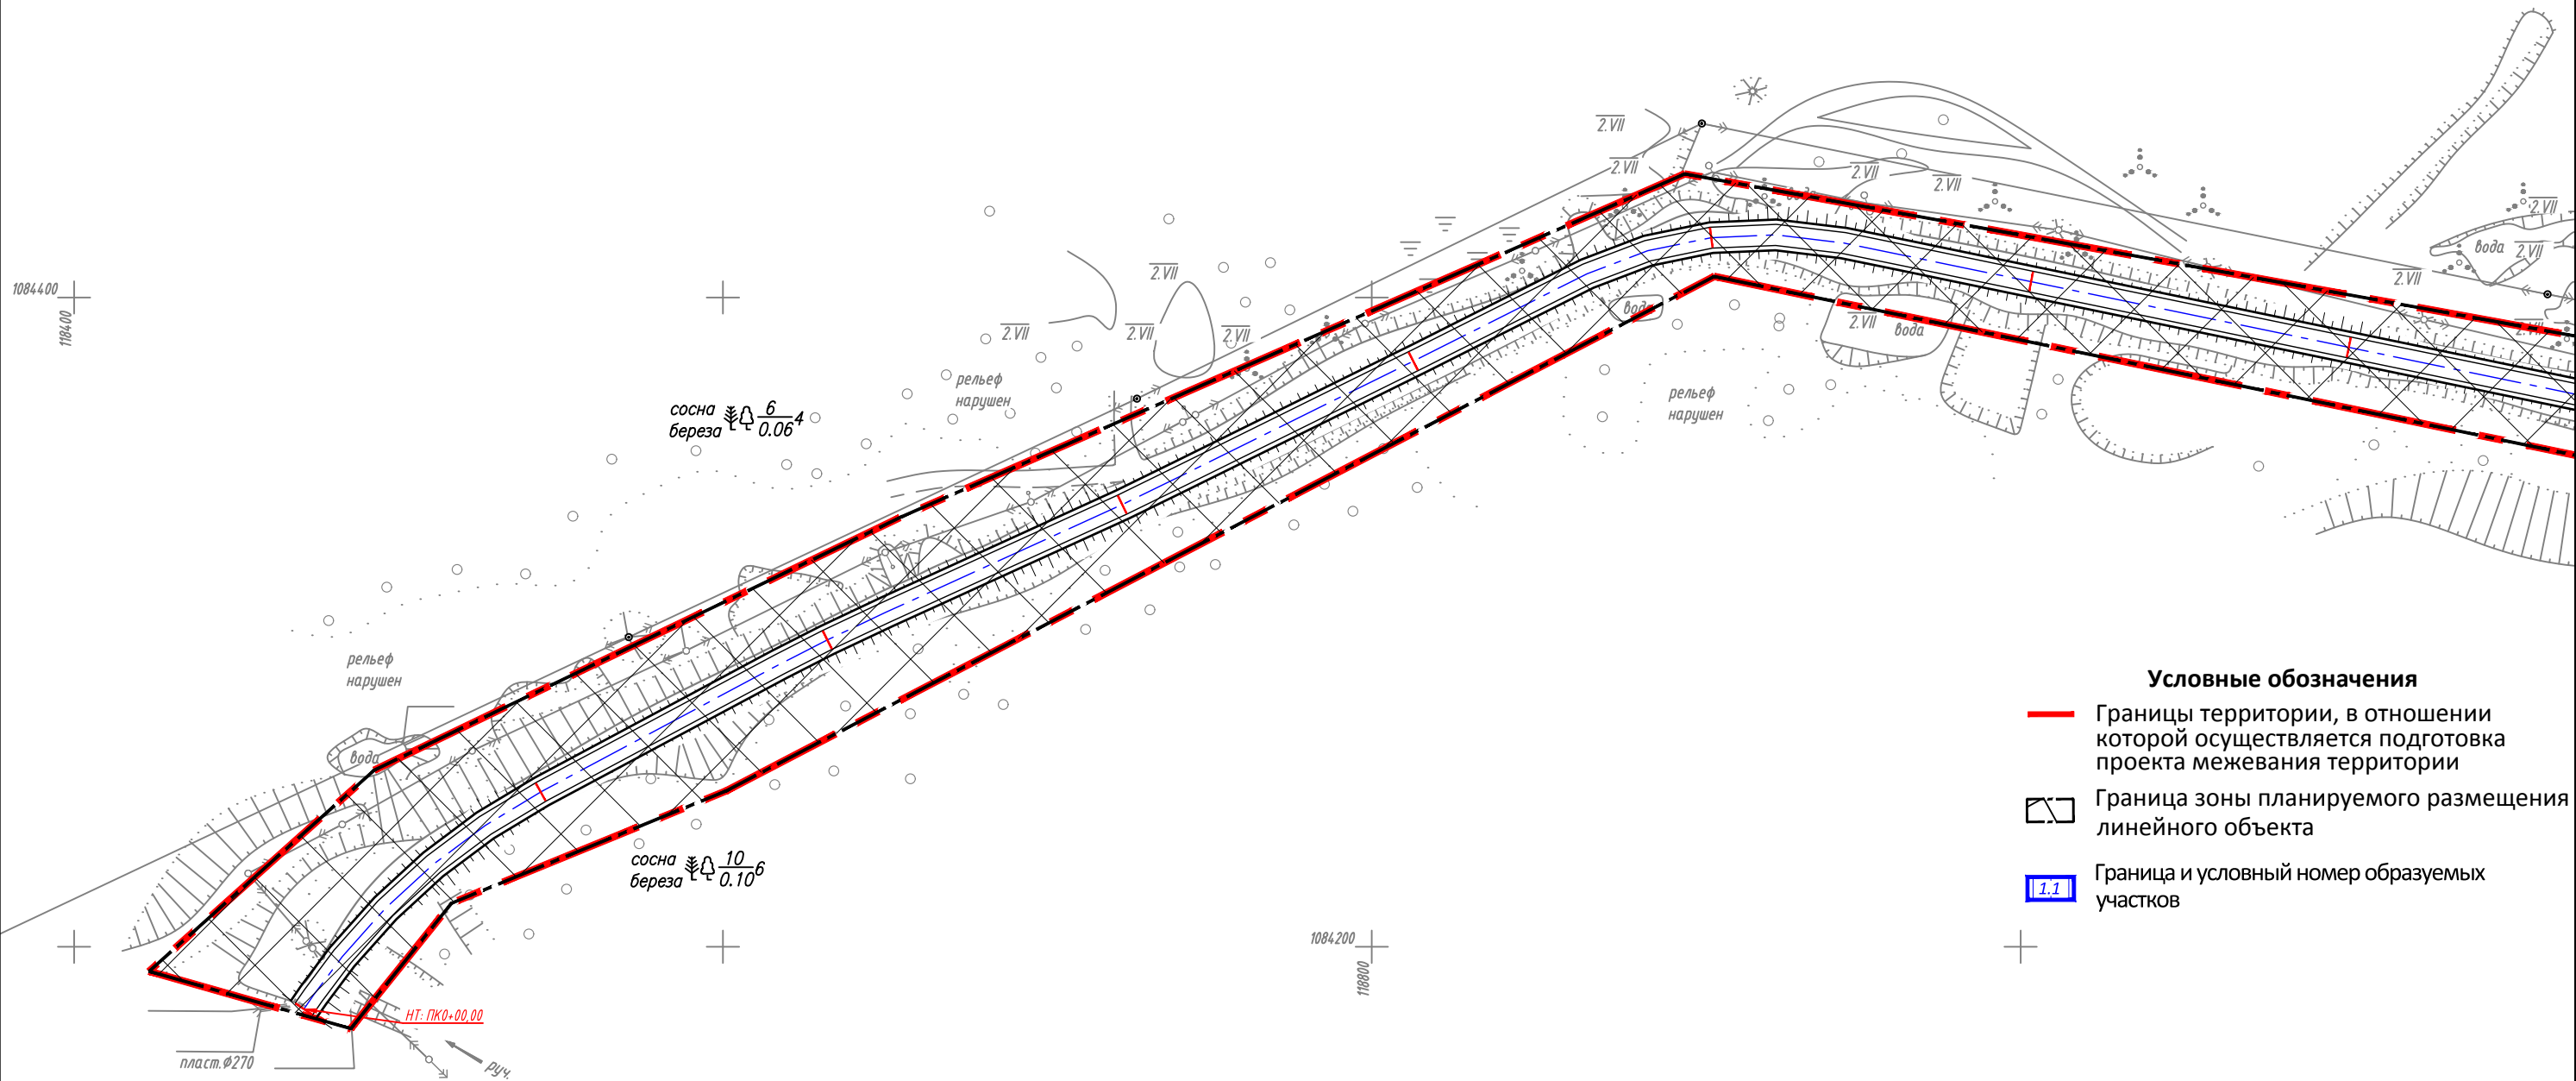
г. Красноярск, 2022 г.

Проект планировки и межевания территории для размещения линейного объекта

"Автомобильная дорога № 6 (КОГР "Эльдорадо" - вахтовый поселок КОГР "Эльдорадо")



в Северо-Енисейском районе Красноярского края"

Чертеж межевания территории (основная часть) М 1:2000



Условные обозначения

- Границы территории, в отношении которой осуществляется подготовка проекта межевания территории
- Граница зоны планируемого размещения линейного объекта
- Граница и условный номер образуемых участков

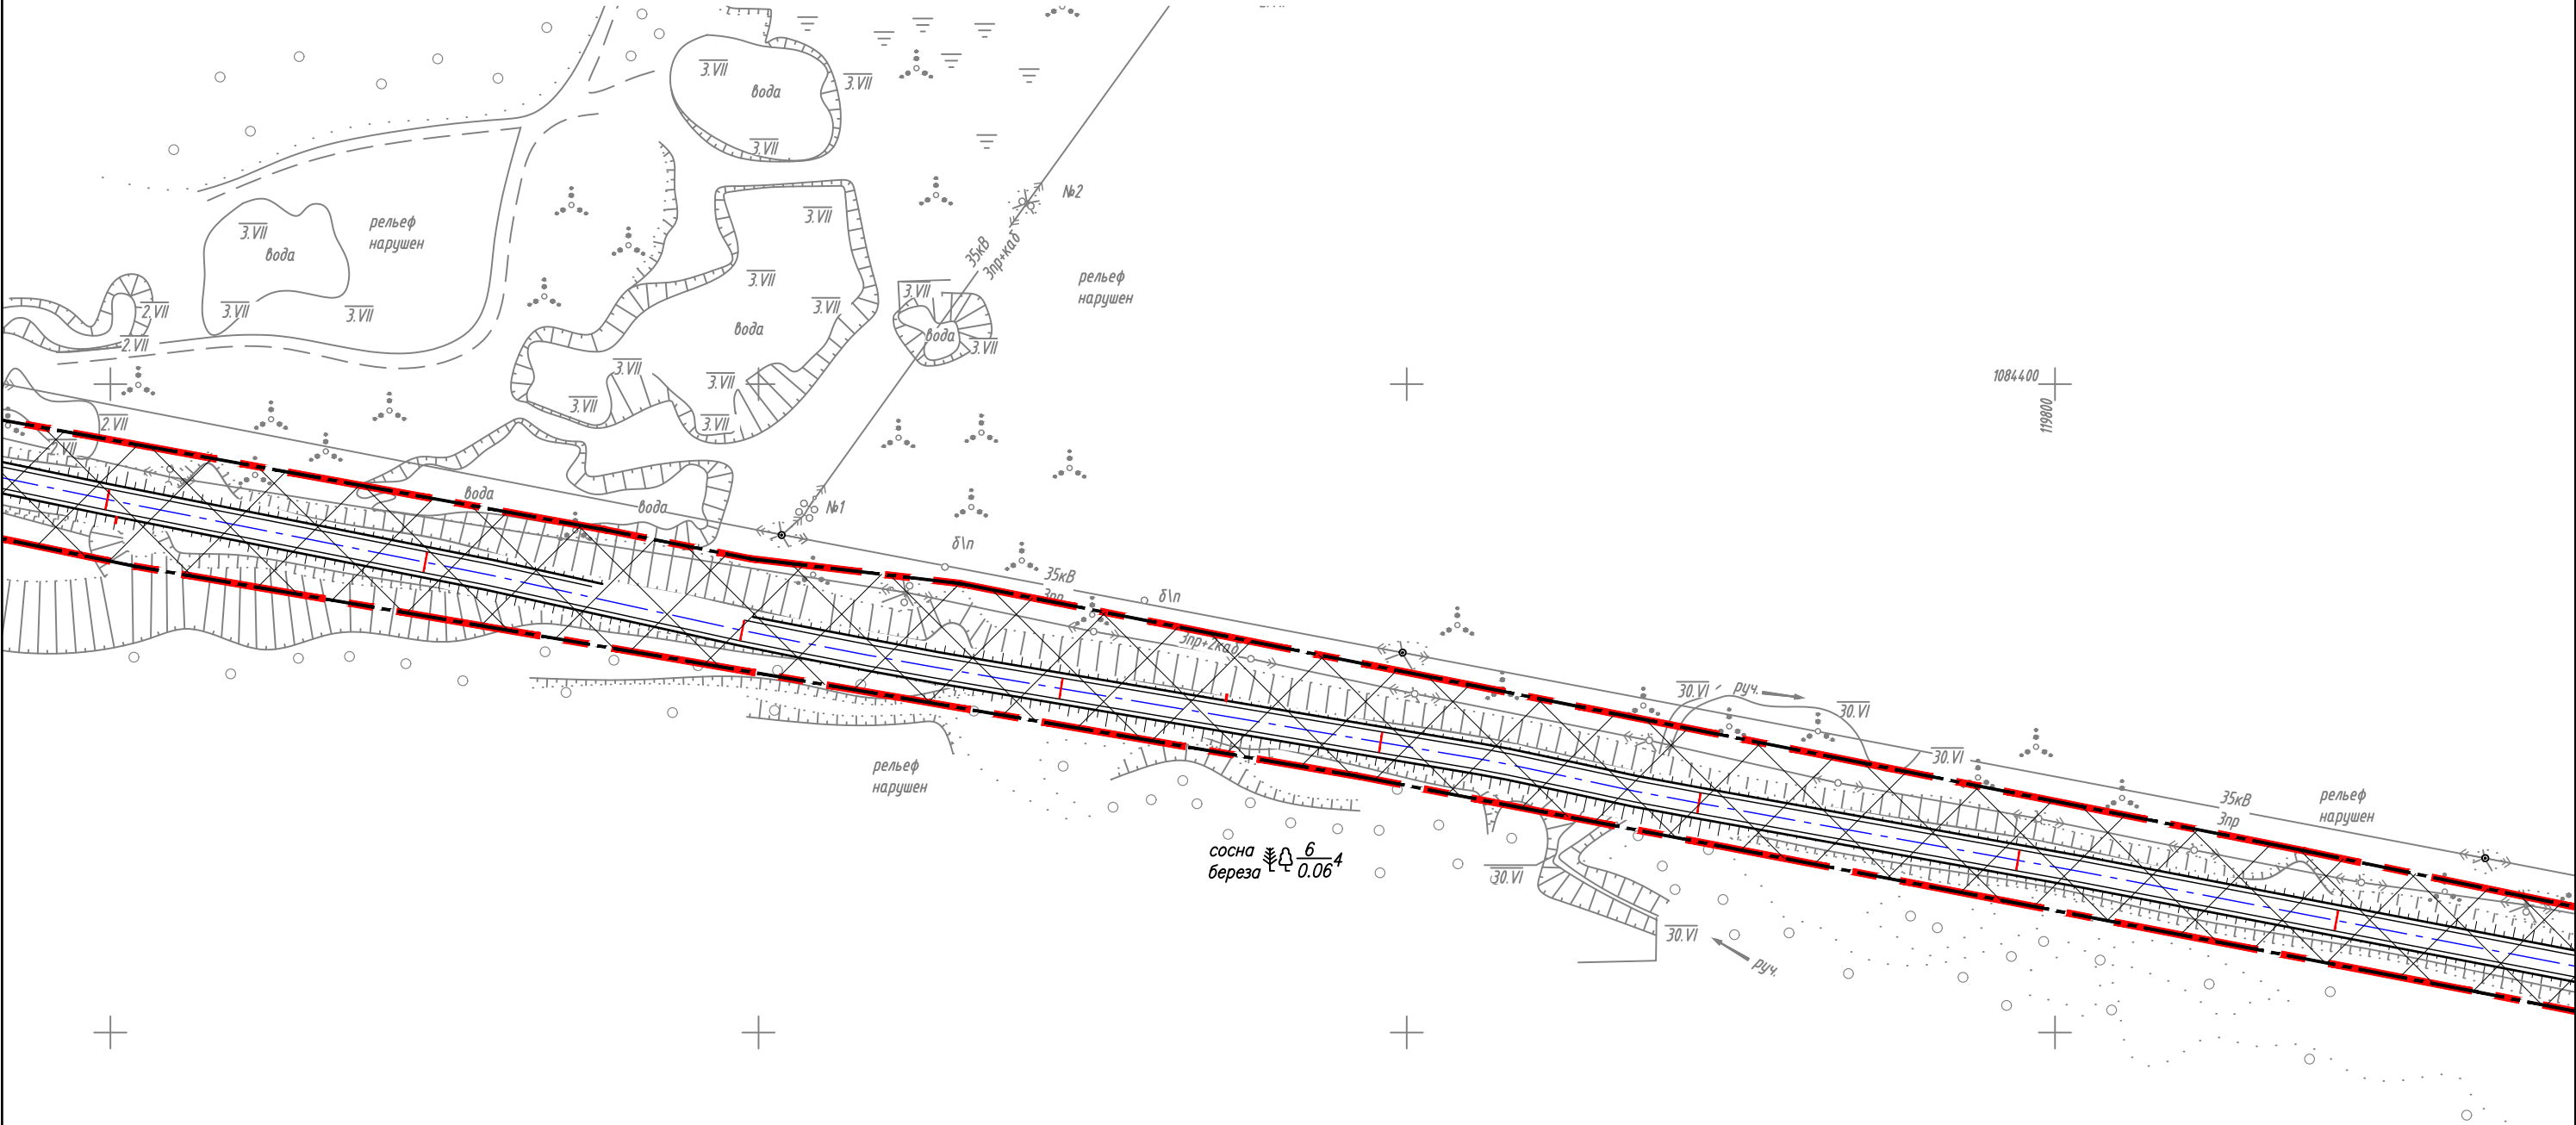
						ШИФР: 0158-2022			
						Красноярский край, Северо-Енисейский район			
Изм.	Кол.уч.	Лист	N док.	Подпись	Дата				
Исп. директор	Панасюк С.В.		11.22			Автомобильная дорога № 6 (КОГР "Эльдорадо" - вахтовый поселок КОГР "Эльдорадо") в Северо-Енисейском районе Красноярского края	Стадия	Лист	Листов
ГИП	Трофимов Д.В.		11.22				ПП	1	5
Инж.землеустр.	Брюханова А.Н.		11.22						
Инж.картограф	Мещеряков М.С.		11.22			Чертеж межевания территории (основная часть) М 1:2000	ООО "ИТЦ "ЗемЛесПроект"		
Н.контр.	Еремин М.А		11.22						

Проект планировки и межевания территории для размещения линейного объекта

"Автомобильная дорога № 6 (КОГР "Эльдорадо" - вахтовый поселок КОГР "Эльдорадо")

в Северо-Енисейском районе Красноярского края"

Чертеж межевания территории (основная часть) М 1:2000



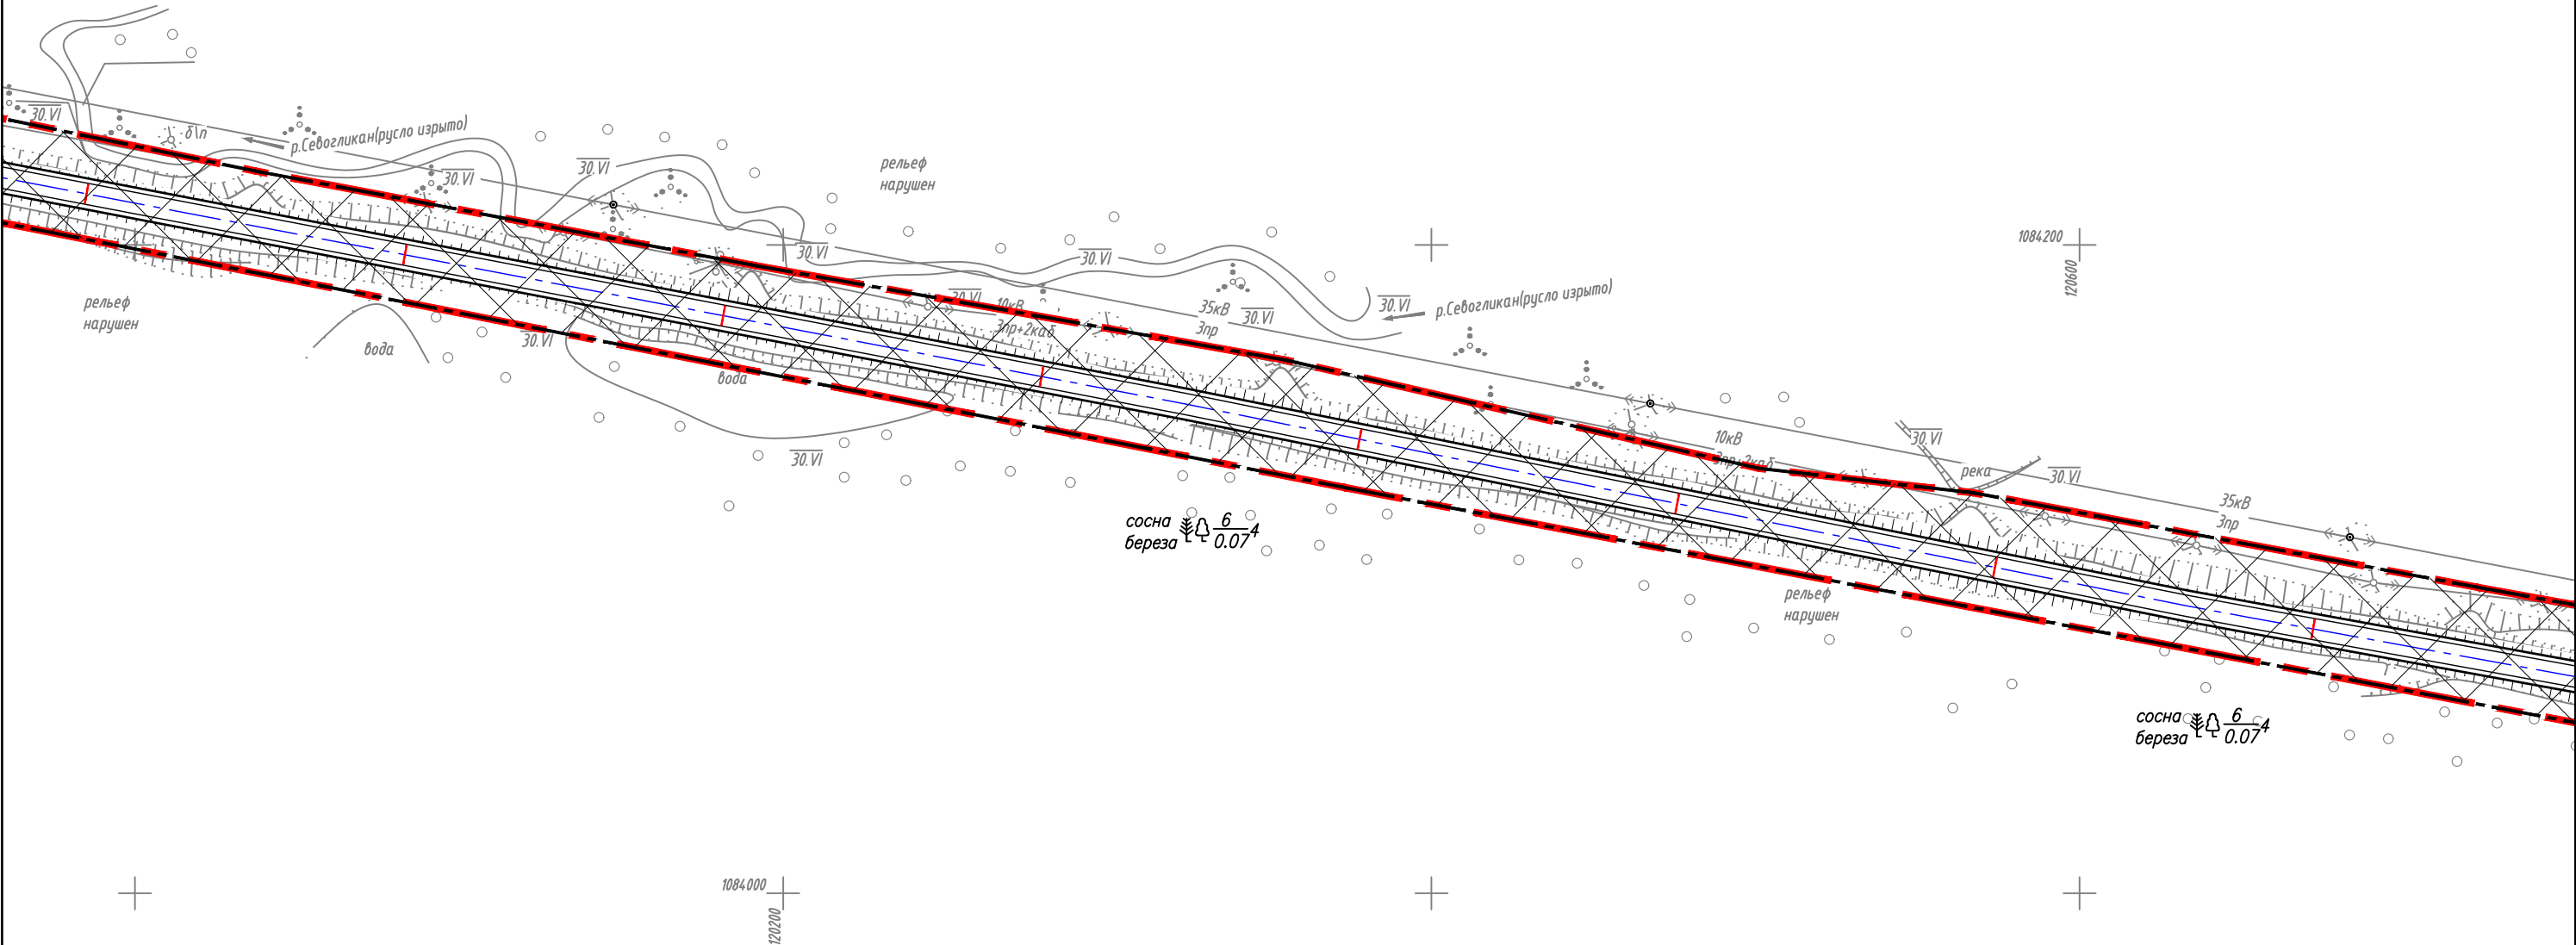
						ШИФР: 0158-2022			
						Красноярский край, Северо-Енисейский район			
Изм.	Кол.уч	Лист	№ док.	Подпись	Дата	Автомобильная дорога № 6 (КОГР "Эльдорадо" - вахтовый поселок КОГР "Эльдорадо") в Северо-Енисейском районе Красноярского края	Стадия	Лист	Листов
Исп. директор		Панасюк С.В.			11.22		ПП	2	5
ГИП		Трофимов Д.В.			11.22				
Инж.землеустр		Брюханова А.Н.			11.22				
Инж.картограф		Мещеряков М.С.			11.22	Чертеж межевания территории (основная часть) М 1:2000	ООО "ИТЦ "ЗемЛесПроект"		
Н.контр.		Еремин М.А.			11.22				



Проект планировки и межевания территории для размещения линейного объекта

"Автомобильная дорога № 6 (КОГР "Эльдорадо" - вахтовый поселок КОГР "Эльдорадо")

в Северо-Енисейском районе Красноярского края"

Чертеж межевания территории (основная часть) М 1:2000



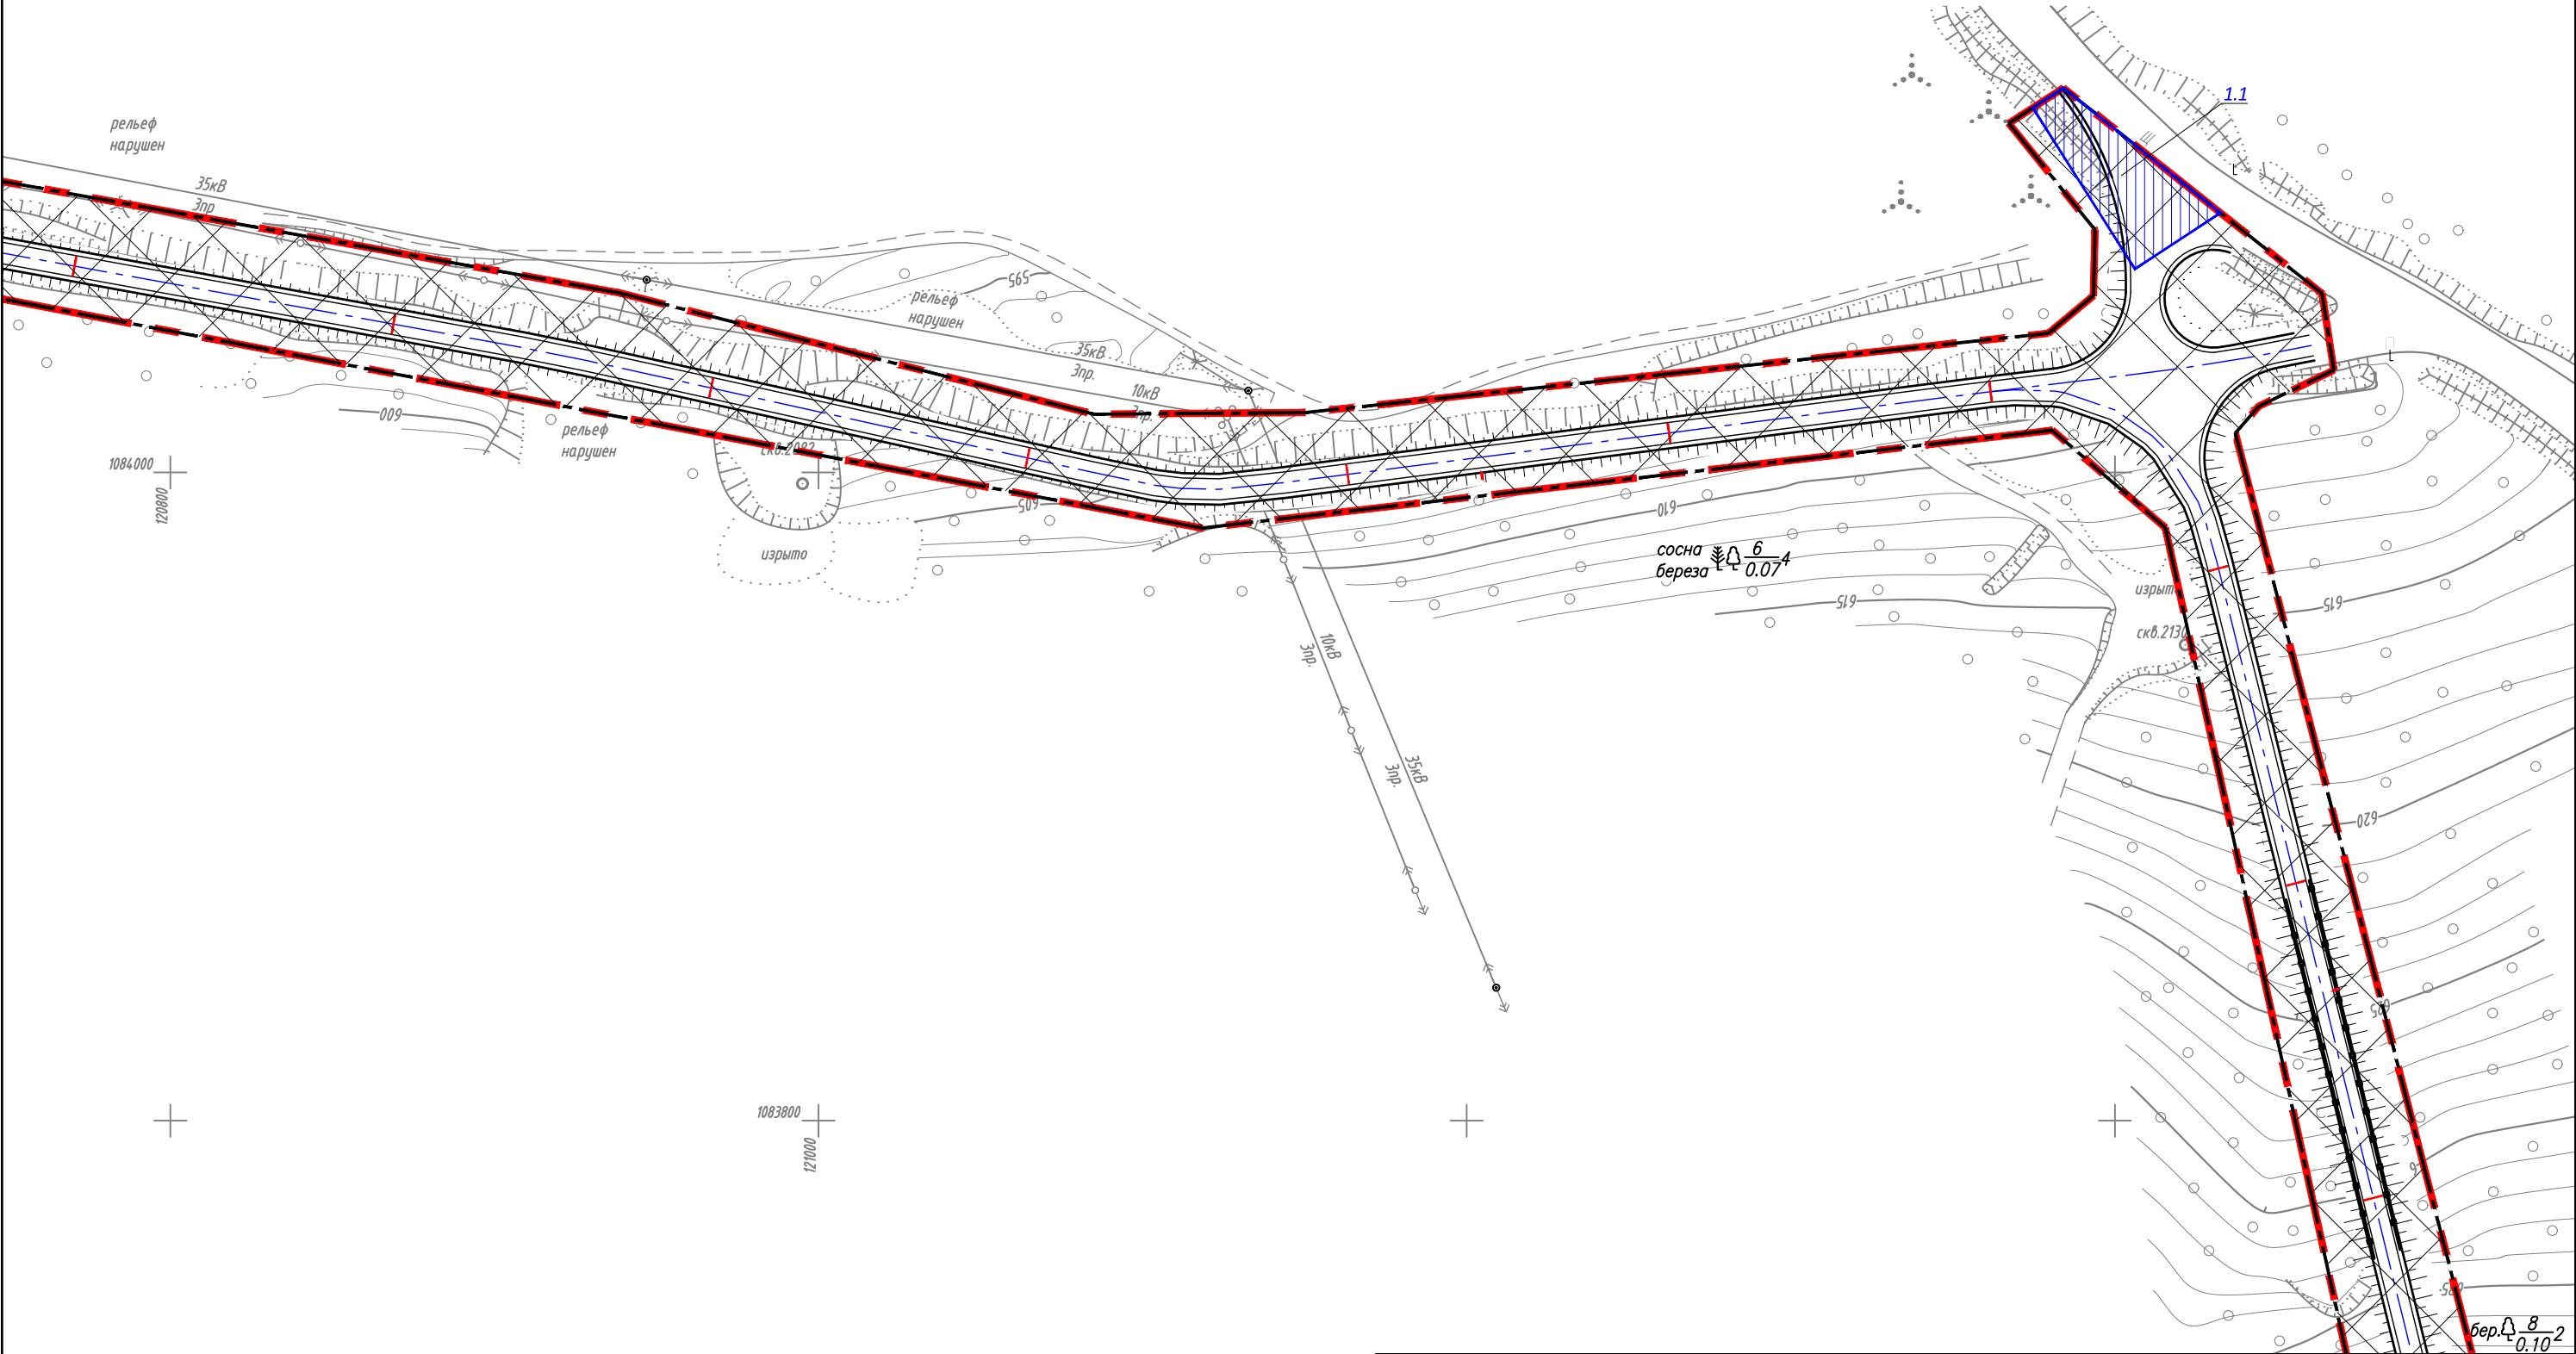
						ШИФР: 0158-2022			
						Красноярский край, Северо-Енисейский район			
Изм.	Кол.уч.	Лист	№ док.	Подпись	Дата				
Исп. директор	Панасюк С.В.				11.22	Автомобильная дорога № 6 (КОГР "Эльдорадо" - вахтовый поселок КОГР "Эльдорадо") в Северо-Енисейском районе Красноярского края	Стадия	Лист	Листов
ГИП	Трофимов Д.В.				11.22		ПП	3	5
Инж.землеустр	Брюханова А.Н.				11.22				
Инж.картограф	Мещеряков М.С.				11.22	Чертеж межевания территории (основная часть) М 1:2000	ООО "ИТЦ "ЗемЛесПроект"		
Н.контр.	Еремин М.А				11.22				



Проект планировки и межевания территории для размещения линейного объекта

"Автомобильная дорога № 6 (КОГР "Эльдорадо" - вахтовый поселок КОГР "Эльдорадо")

в Северо-Енисейском районе Красноярского края"

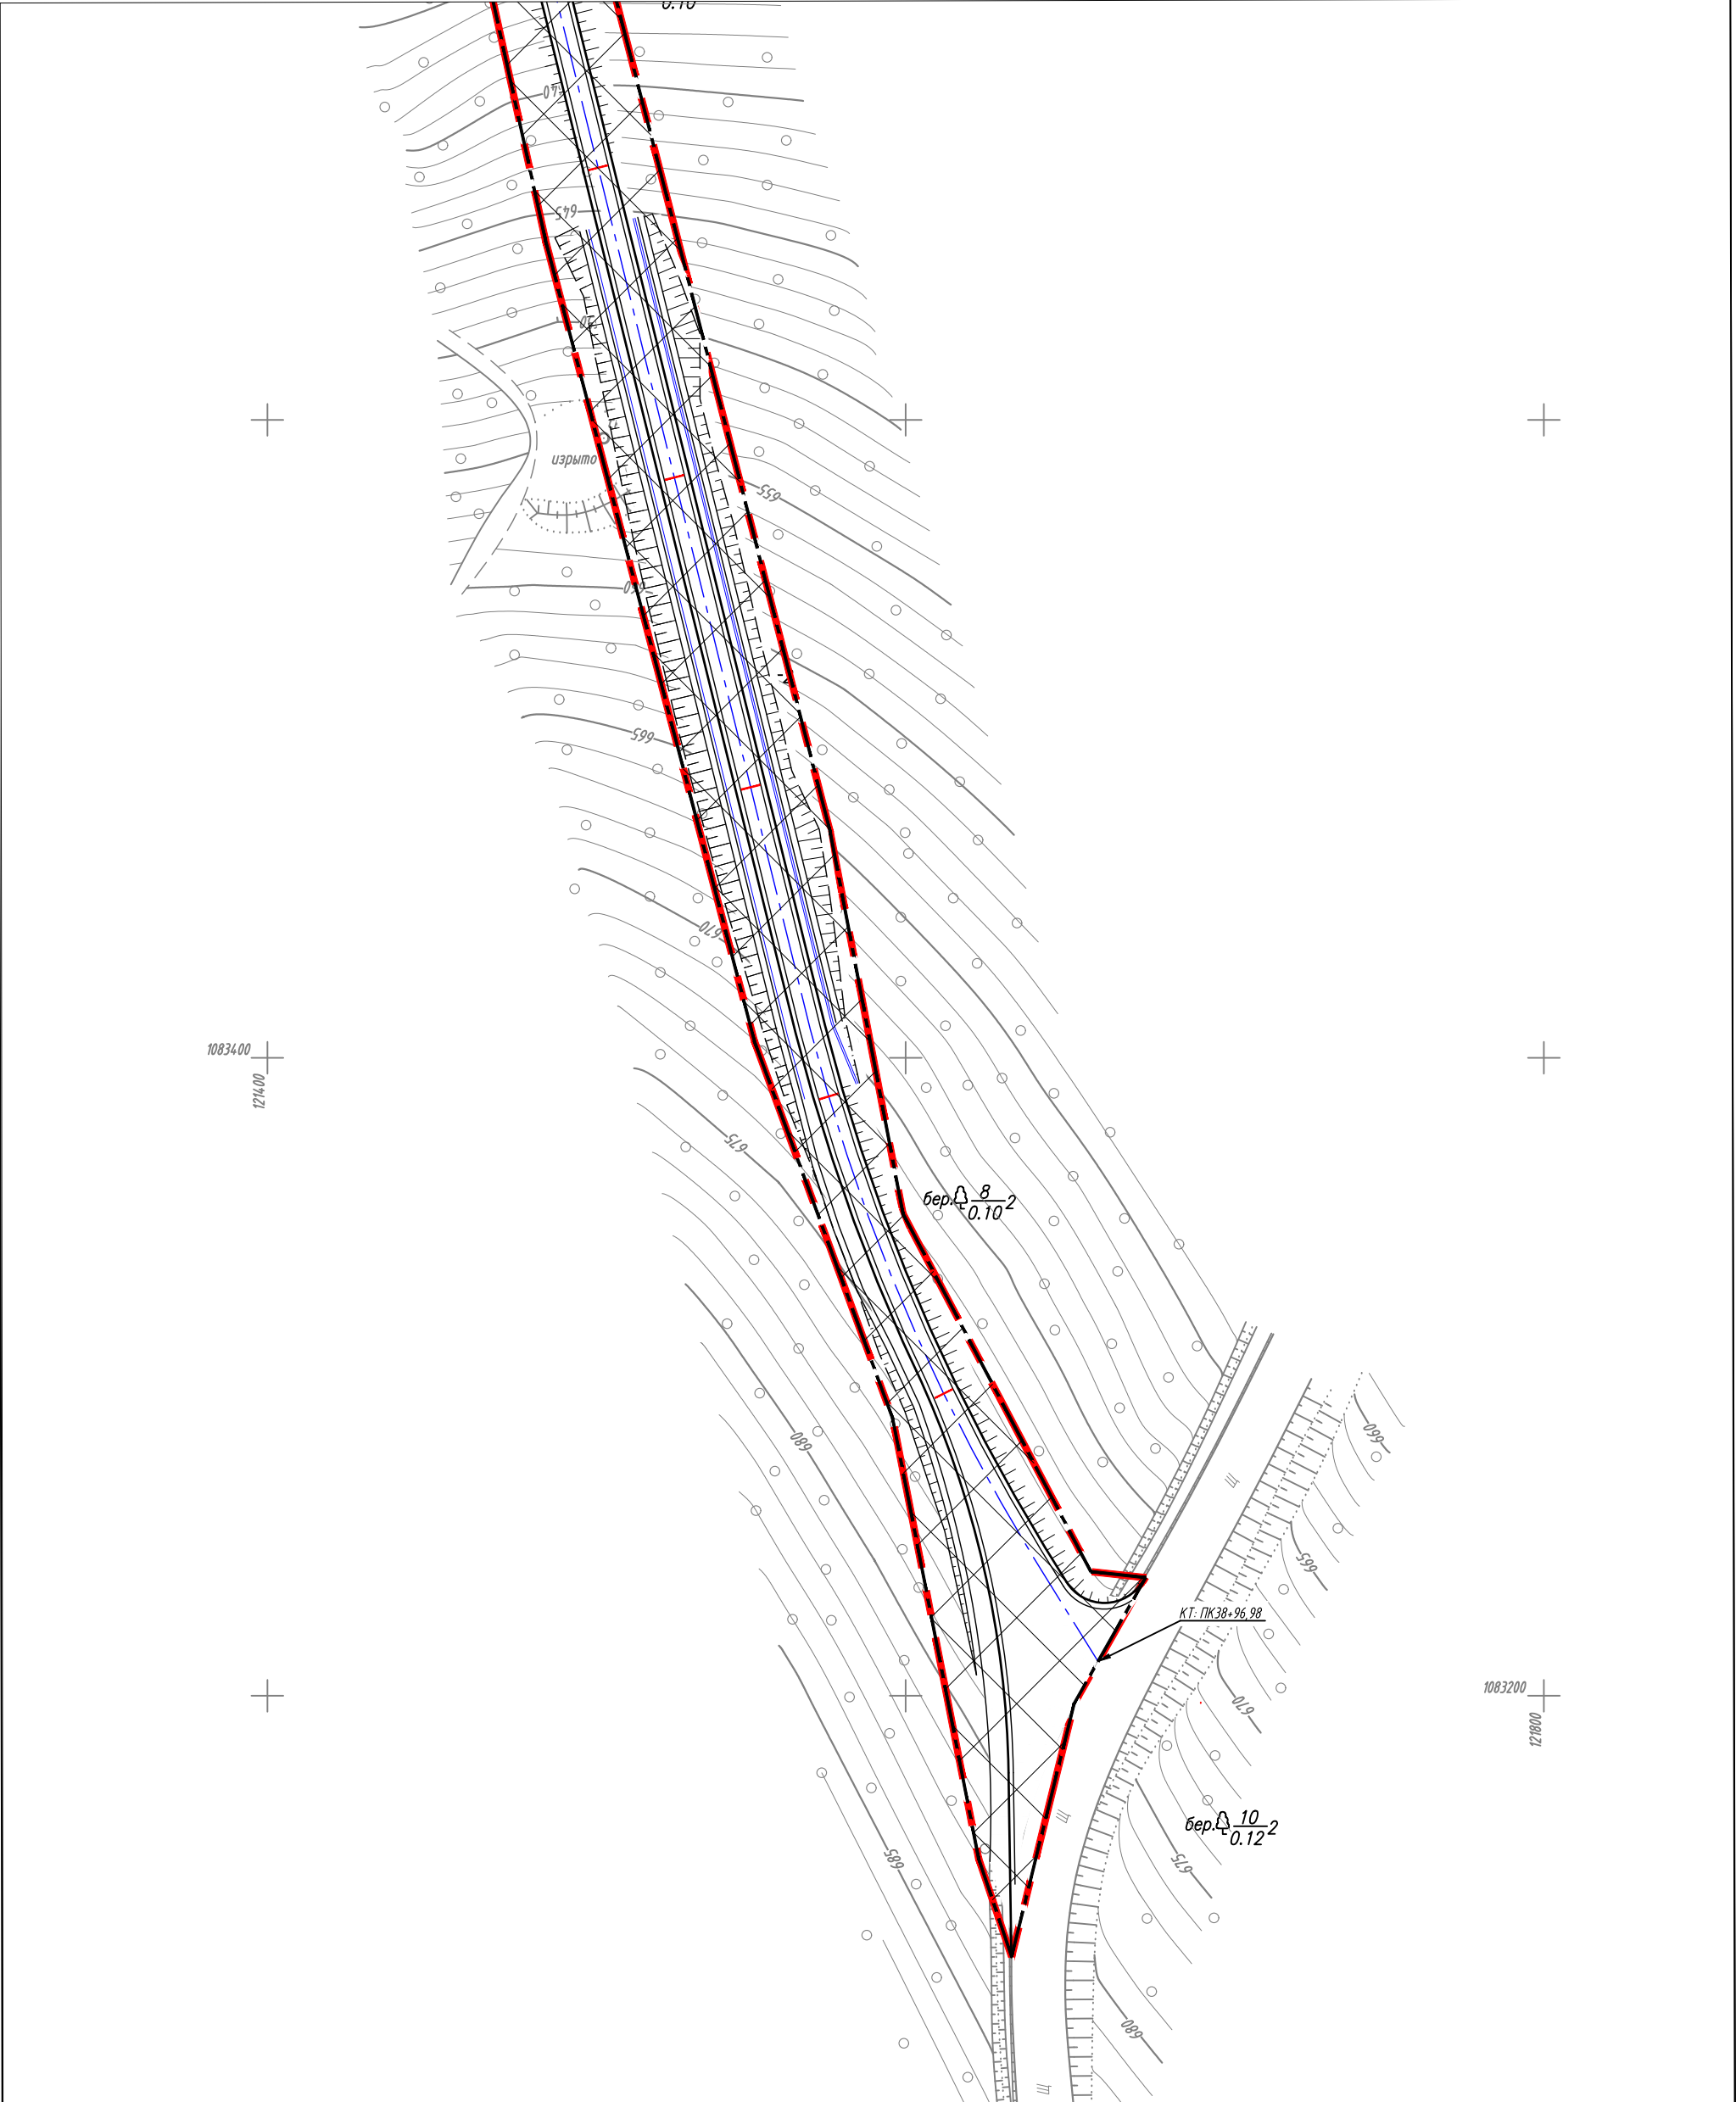
Чертеж межевания территории (основная часть) М 1:2000



						ШИФР: 0158-2022			
						Красноярский край, Северо-Енисейский район			
Изм.	Кол.уч.	Лист	N док.	Подпись	Дата				
Исп. директор	Панасюк С.В.		11.22	Автомобильная дорога № 6 (КОГР "Эльдорадо" - вахтовый поселок КОГР "Эльдорадо") в Северо-Енисейском районе Красноярского края	Стадия	Лист	Листов		
ГИП	Трофимов Д.В.		11.22						
Инж.землеустр.	Брюханова А.Н.		11.22						
Инж.картограф	Мещеряков М.С.		11.22						
				Чертеж межевания территории (основная часть) М 1:2000	ООО "ИТЦ "ЗемЛесПроект"				
Н.контр.	Еремин М.А		11.22						

Проект планировки и межевания территории для размещения линейного объекта

"Автомобильная дорога № 6 (КОГР "Эльдорадо" - вахтовый поселок КОГР "Эльдорадо")
в Северо-Енисейском районе Красноярского края"
Чертеж межевания территории (основная часть) М 1:2000



						ШИФР: 0158-2022			
						Красноярский край, Северо-Енисейский район			
Изм.	Кол.уч	Лист	N док.	Подпись	Дата	Автомобильная дорога № 6 (КОГР "Эльдорадо" - вахтовый поселок КОГР "Эльдорадо") в Северо-Енисейском районе Красноярского края	Стадия	Лист	Листов
Исп. директор		Панасюк С.В.			11.22		ПП	5	5
ГИП		Трофимов Д.В.			11.22				
Инж.землеустр.		Брюханова А.Н.			11.22				
Инж.картограф		Мещеряков М.С.			11.22				
						Чертеж межевания территории (основная часть) М 1:2000	ООО "ИТЦ "ЗемЛесПроект"		
Н.контр.		Еремин М.А			11.22				