



АДМИНИСТРАЦИЯ СЕВЕРО-ЕНИСЕЙСКОГО РАЙОНА

ПОСТАНОВЛЕНИЕ

«29» декабря 2016 г.

№ 924-п

гп Северо-Енисейский

Об утверждении проекта планировки и межевания территории спорта и отдыха «Остров здоровья» в п. Тея

В соответствии с частями 13,14 главы 46 Градостроительного кодекса Российской Федерации, пунктом 2.12 Положения о порядке подготовки документации по планировке территории разрабатываемой на основании постановления администрации Северо-Енисейского района от 14.12.2007 №538-п, учитывая заключение о результатах публичных слушаний по проекту планировки и межевания территории спорта и отдыха «Остров здоровья» в п. Тея **ПОСТАНОВЛЯЮ:**

1. Утвердить проект планировки и межевания территории спорта и отдыха «Остров здоровья» в п. Тея (приложение №1).

2. Отделу архитектуры и градостроительства администрации района (Пискунова Н.И.) обеспечить размещение утвержденной документации по планировке территории, указанной в пунктах 1,2 настоящего постановления, на официальном сайте администрации Северо-Енисейского района в сети «Интернет» в течение семи дней со дня утверждения проекта планировки и межевания территории спорта и отдыха «Остров здоровья» в п. Тея.

3. Контроль за исполнением настоящего постановления возложить на первого заместителя главы администрации Северо-Енисейского района Рябцева А.Н.

4. Настоящее постановление вступает в силу со дня его опубликования в газете «Северо-Енисейский ВЕСТНИК».

Глава Северо-Енисейского района

И.М. Гайнутдинов

ООО «Горизонт»

Заказчик: Муниципальное казенное учреждение «Служба заказчика застройщика Северо-Енисейского района».

Наименование объекта: Территория спорта и отдыха «Остров здоровья» в поселке Тея

**Проект планировки и межевания территории спорта и
отдыха «Остров здоровья» в поселке Тея
Северо-Енисейского района**

Шифр: 316-16

Главный инженер проекта

Казаченко

г. Красноярск, 2016г.

СОСТАВ ПРОЕКТА:

А. Графические материалы

№ п/п	Наименование чертежа	Масштаб	Номер листа	Инвентарный номер
1	Схема размещения проектируемой территории в структуре поселка Тея	1:1000	1	
2	Схема архитектурно-планировочной организации территории. Ситуационный план	1:1000; 1:10000	2	
3	Схема планировочных ограничений	1:1000	3	
4	Схема организации улично-дорожной сети и движения транспорта	1:1000	4	
5	Схема межевания территории	1:1000	5	

Б. Текстовые материалы

Содержание

Введение	
ГЛАВА I. Положения о территориальном планировании, содержащиеся в проекте планировки и межевания.....	
Раздел 1. Положения о размещении объектов строительства местного значения	
Раздел 2. Характеристика планируемого развития территории.....	
ГЛАВА II. Материалы по обоснованию проекта планировки и межевания.....	
Раздел 1. Анализ ситуации и перспективы развития территории.....	
Часть 1. Природные условия.....	
1.1. Климат.....	
1.2. Геологические условия.....	
1.3. Гидрография и гидрология.....	
Часть 2. Характеристика современного состояния территории.....	
1.1. Положение в плане поселка.....	
2.1. Современное использование территории.....	
Раздел 2. Мероприятия по территориальному планированию и этапы их реализации.....	
Часть 3. Проектная организация территории.....	

3.1.	Основные принципы функционально - планировочной организации.....
3.2.	Планировочная структура и функциональное зонирование.....
3.3.	Организация культурно-бытового обслуживания.....
3.4.	Ландшафтно-пространственная организация территории острова. Благоустройство и озеленение рекреационных зон.....
3.5.	Формирование зон зимнего и межсезонного кратковременного отдыха населения на территории спорта и отдыха «Остров здоровья».....
3.6.	Баланс территории.....
3.7.	Мероприятия по созданию условий для инвалидов и маломобильных групп населения.....
Часть 4. Транспортная инфраструктура.....	
4.1.	Современное состояние.....
4.2.	Проектное предложение.....
Часть 5. Вертикальная планировка и инженерная подготовка территории...	
5.1.	Водоотвод.....
5.2.	Ликвидация заболоченных участков.....
5.3.	Защита территории от затопления и берегоукрепление.....
5.4.	Благоустройство водоемов.....
Часть 6. Мероприятия по охране окружающей среды.....	
6.1.	Планировочные ограничения в границах проектируемой территории..
6.2.	Мероприятия по охране ландшафтов и растительности.....
6.3.	Мероприятия по охране поверхностных и подземных вод.....
6.4.	Мероприятия по охране воздушного бассейна.....
6.5.	Оценка территории по загрязнению физическими факторами.....
6.5.1.	Мероприятия по защите от ЭМП.....
6.6.	Мероприятия по сбору и удалению отходов.....
6.7.	Санитарно-эпидемиологические условия.....
Раздел 3. Межевание территории.....	
Приложение 1. Техническое задание.....	

Введение

Проект планировки и межевания территории спорта и отдыха «Остров здоровья» в поселке Тея разработан по заказу МКУ «Служба заказчика-застройщика Северо-Енисейского района».

Целью настоящей работы является разработка концепции рекреационного развития территории спорта и отдыха «Остров здоровья» с организацией повседневного отдыха жителей с учетом его положения в плане посёлка, а также в соответствии с водоохраным статусом рассматриваемой территории.

В соответствии со статьей 38 и 42 ГК РФ, проектом планировки осуществляется выделение элементов планировочной структуры, устанавливаются параметры планируемого развития элементов планировочной структуры.

Основная часть проекта планировки, подлежащая утверждению, включает в себя чертежи, на которых отображаются: красные линии, линии регулирования застройки, линии, обозначающие дороги, улицы, проезды, линии связи, объекты инженерной и транспортной инфраструктур, границы зон планируемого размещения объектов социально-культурного и коммунально-бытового назначения, иных объектов капитального строительства, положения о размещении объектов капитального строительства федерального, регионального или местного значения.

Проект планировки определяет характеристики планируемого развития территории, в том числе: размеры земельного участка; характеристики развития систем социального, транспортного обслуживания и инженерно-технического обеспечения, необходимых для развития территории.

Площадь территории в границах проектирования составляет 13,52 га.

Проект выполнен в соответствии с правовыми требованиями, санитарными нормами, действующими на момент проектирования.

Нормативные ссылки:

1. Градостроительный кодекс РФ;
2. Водный кодекс РФ;
3. Лесной кодекс РФ;
4. СНиП 11-04-2003 Инструкция о порядке разработки, согласования, экспертизы и утверждения градостроительной документации;
5. СанПиН 2.2.1/2.1.1.1200-03 Санитарно-защитные нормы и санитарная классификация предприятий, сооружений и других объектов;
6. СП 42.13330.2011. Градостроительство. Планировка и застройка городских и сельских поселений;
7. Социальные нормативы и нормы (Распоряжение Правительства РФ от 3.07.1996 г. № 1063-р), с учетом изменений утвержденных распоряжением Правительства Российской Федерации от 13 июля 2007г. № 923-р.
8. Правила землепользования и застройки территории Северо-Енисейского района, включая территории населенных пунктов: рабочего поселка Северо-

Енисейский, рабочего поселка Тея, поселка Новая Калами, поселка Енашимо, поселка Брянка, поселка Вангаш, поселка Новоеерудинский, поселка Вельмо, деревни Куромба утвержденные решением Северо-Енисейского районного Совета депутатов от 28.12.2012 №605-44 в редакции решения Северо-Енисейского районного Совета депутатов от 10.10.2016 №179-14;

9. Генеральный план р.п. Тея, утвержденный решением Северо-Енисейского районного Совета депутатов от 19.12.2007 №344-33;
10. Федеральный закон 123-ФЗ. Технический регламент о требованиях пожарной безопасности (утвержден Президентом Российской Федерации от 22.07.2008).

Глава 1. Положения о территориальном планировании, содержащиеся в проекте планировки и межевания

Раздел 1. Положения о размещении объектов строительства местного значения

Объекты строительства, планируемые к размещению на территории спорта и
отдыха «Остров здоровья» в поселке Тея

Таблица № 1

№	Вид объекта	Назначение	Наименование	Место размещения	Основные характеристики
1	Объекты инженерной инфраструктуры	Электро-снабжение			
		Водоснабжение			
		Водоотведение			
		Связь			
2	Объекты транспортной инфраструктуры	Сеть транспортных и основных пешеходных путей	Проезд с асфальтобетонным покрытием (ул. Островная)	В юго-западной части острова	Протяженность 460м
			Главные парковые дороги-аллеи	По всему острову	Протяженность 850м
			Автостоянки	Южная часть острова	Вместимость 26 машино-мест
			Пешеходный мост	Юго-восточная часть острова	Протяженность 69м
3	Объекты физической культуры, массового спорта и отдыха	Спортивного назначения	Площадка для занятия физкультурой (с использованием уличных спортивных снарядов)	Центральная часть острова	Территория площадки 625,0м ²
			Футбольное поле	Центральная часть острова	Территория поля 6042м ²
			Волейбольная	Центральная часть	Территория

№	Вид объекта	Назначение	Наименование	Место размещения	Основные характеристики
			площадка	острова	площадки 406,0 м ²
			Баскетбольная площадка	Центральная часть острова	Территория площадки 724,0 м ²
		Детские площадки	Игровая площадка для детей младшего возраста	Центральная часть острова	Территория площадки 181,0м ²
			Игровая площадка для детей среднего возраста	Центральная часть острова	Территория площадки 618,0м ²
		Активный и пассивный отдых	Система пешеходных дорожек	По всему острову	-
			Прибрежная зона с элементами благоустройства	Западная часть острова	Территория 2010,0м ²
			Зоны отдыха (скамьи, беседки, террасы и пр.)	По всему острову	-

Раздел 2. Характеристика планируемого развития территории

Территория

Территория спорта и отдыха «Остров здоровья» в поселке Тея в границах проектирования составляет 13,52га, из них 8,25га – территория острова, заключенная между основным руслом и протокой р. Тея – для размещения парковых комплексов со спортивными объектами; 5,27га – территория выделенная для устройства подъездных путей, а также организации главной поселковой площади.

Население

Единовременная вместимость острова в условно летний период составит 380 человек. Плотность посетителей составит 29 человек на 1 гектар. Поток посетителей в условно летний период (апрель – сентябрь) может составить 878 человек, в условно зимний период (октябрь – март) – 97 человек.

Объекты культурно-бытового обслуживания

Настоящим проектом к размещению на территории спорта и отдыха «Остров здоровья» предлагаются следующие объекты обслуживания населения:

- учреждение общественного питания – 1 объект – 30 мест,
- пункт проката инвентаря (в составе здания администрации) – 1 объект,
- пункты медицинской помощи (в составе здания администрации) – 1 объект,
- общественные уборные – 1 объект.

Спортивные сооружения и сооружения для отдыха

Всего на территории спорта и отдыха «Остров здоровья» для занятий спортом и отдыха настоящим проектом предлагается организовать следующие плоскостные сооружения:

- площадка для занятия физкультурой (с использованием уличных спортивных снарядов);
- поле для игры в футбол;
- площадка для игры в волейбол;
- площадка для игры в баскетбол;
- детские игровые площадки;
- площадки для спокойного отдыха;
- главная поселковая площадь.

Помимо плоскостных спортивных и др. сооружений на острове настоящим проектом предлагается организовать систему пешеходных дорожек, обустроенные зоны отдыха с беседками и террасами, обустроенные зоны для рыбной ловли.

Транспортная инфраструктура

Единственным подъездным путем для автомобильного транспорта и спец. техники служит ул. Островная в юго-западной стороне острова, идущая от ул. Первомайской. Проезжая часть улицы имеет грунтовое покрытие.

Для доступа пешеходов существует пешеходный мост, расположенный в южной оконечности острова.

Проектом предлагается:

- запроектировать пешеходный мост протяженностью 69м, расположенный в юго-восточной части, связывающий остров и ул. Первомайскую;
- демонтировать существующий пешеходный мост;
- разместить в юго-западной части острова автостоянку общей вместимостью 26 машино-мест;
- расположить в западной части острова причал в виде деревянной террасы с местом для хранения лодок;
- организовать дорогу с асфальтобетонным покрытием, соединяющую ул. Первомайскую с автомобильной парковкой на острове. Протяженность проезда составит 460м;
- организовать пешеходные дорожки/аллеи по всей территории острова (протяженность основных пешеходных дорог составит 850м).

СХЕМА РАЗМЕЩЕНИЯ ПРОЕКТИРУЕМОЙ ТЕРРИТОРИИ
В СТРУКТУРЕ ПОСЕЛКА ТЕЯ М 1:1000



Условные обозначения

- Проектируемая территория
- Граница населенного пункта

Жилая зона (Ж)

- Зона жилой усадебной застройки
- Зона малоэтажной застройки
- Зона жилая дачная

Общественно-деловая зона (О)

- Зона административно-деловой застройки
- Зона объектов здравоохранения и соцобеспечения
- Зона объектов образования

Зона производственного использования (П)

- Производственная зона

Зона инженерной и транспортной инфраструктуры (И-Т)

- Зона транспортной инфраструктуры
- Зона инженерной инфраструктуры

Зона сельскохозяйственного использования (Сх)

- Зона сельскохозяйственного использования

Зона рекреационного назначения (Р)


- Рекреационная зона
- Зона ландшафтная защитная
- Зона ландшафтная лесная
- Зона ландшафтная

Зона специального назначения (Сп)

- Зона специального назначения

Земли по категориям

- Земли населенного пункта
- Земли сельскохозяйственного назначения
- Земли промышленности, энергетики, транспорта, связи, радиовещания, телевидения, информатики, земли для обеспечения космической деятельности, земли обороны, безопасности и земли иного специального назначения
- Земли особо охраняемой территории, объекта
- Земли государственного фонда
- Земли водного фонда
- Земли запаса

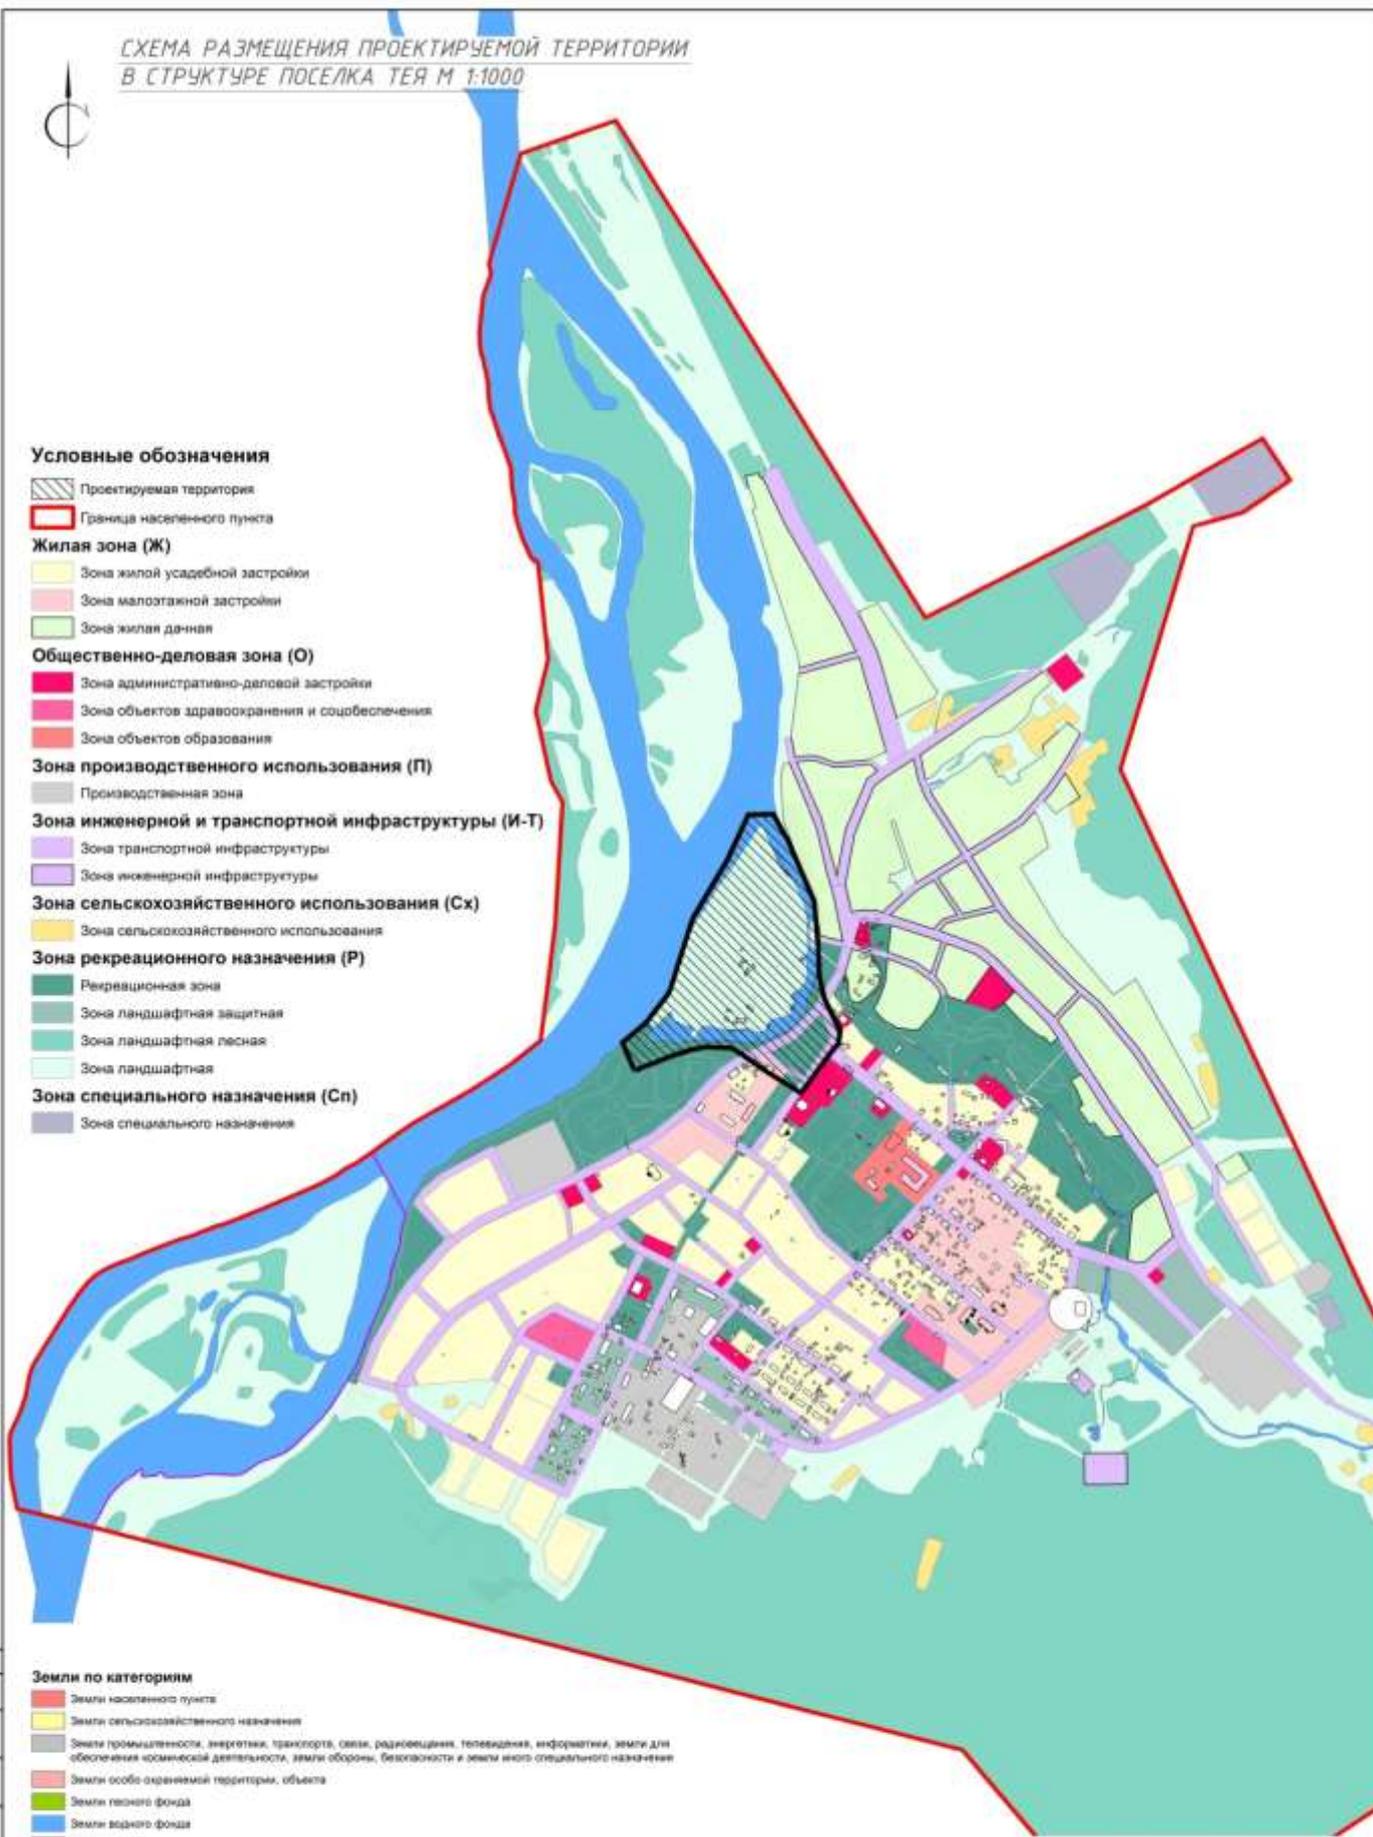


СХЕМА МЕЖЕВАНИЯ
ТЕРРИТОРИИ М 1:1000






УСЛОВНЫЕ ОБОЗНАЧЕНИЯ

Границы:


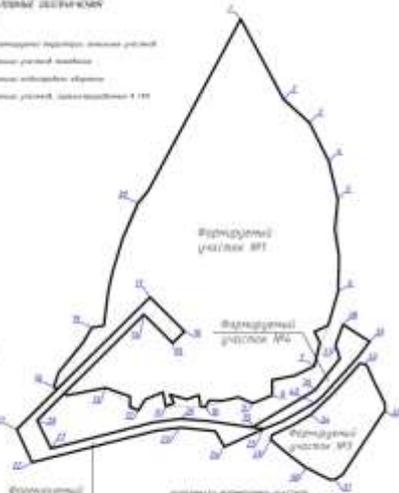





